

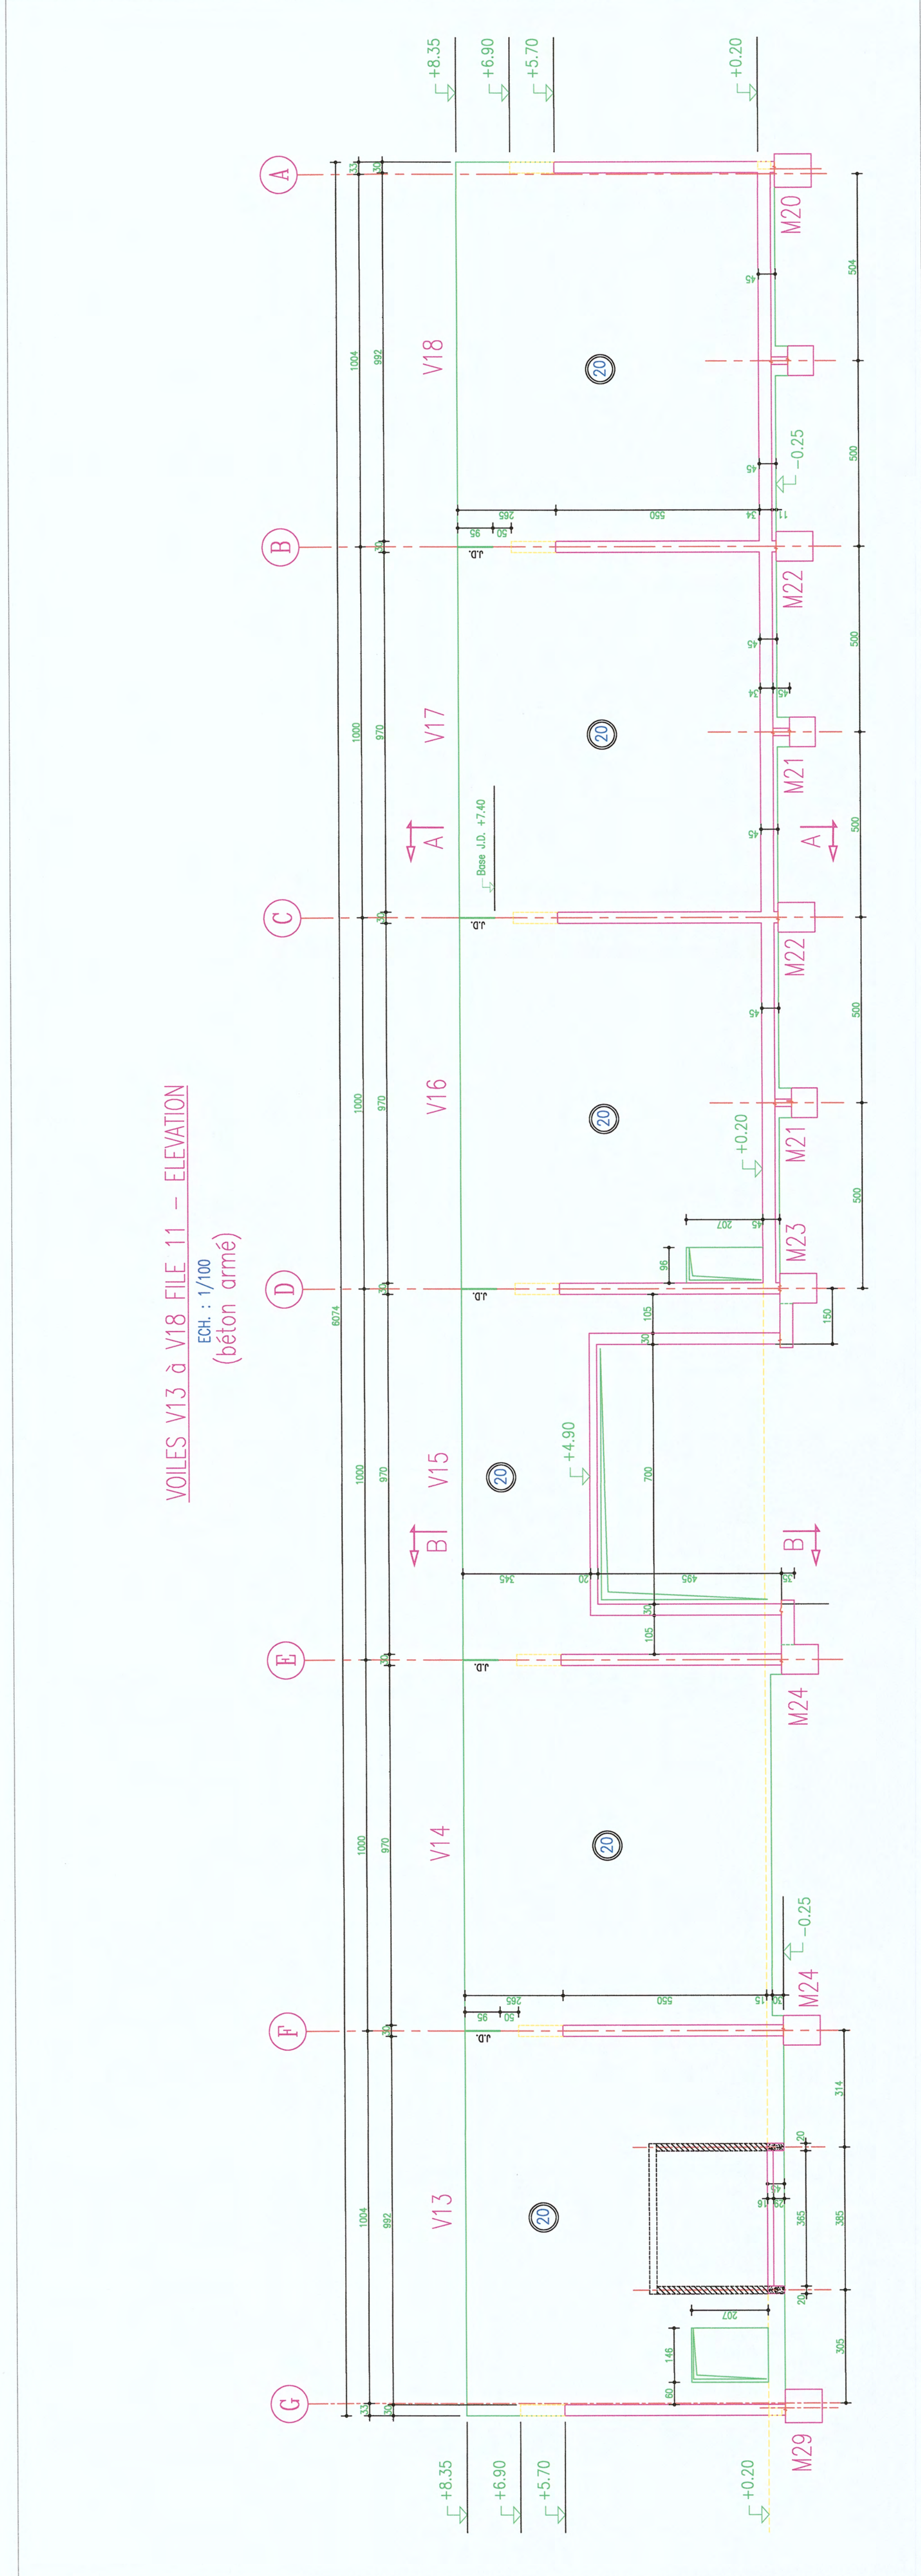
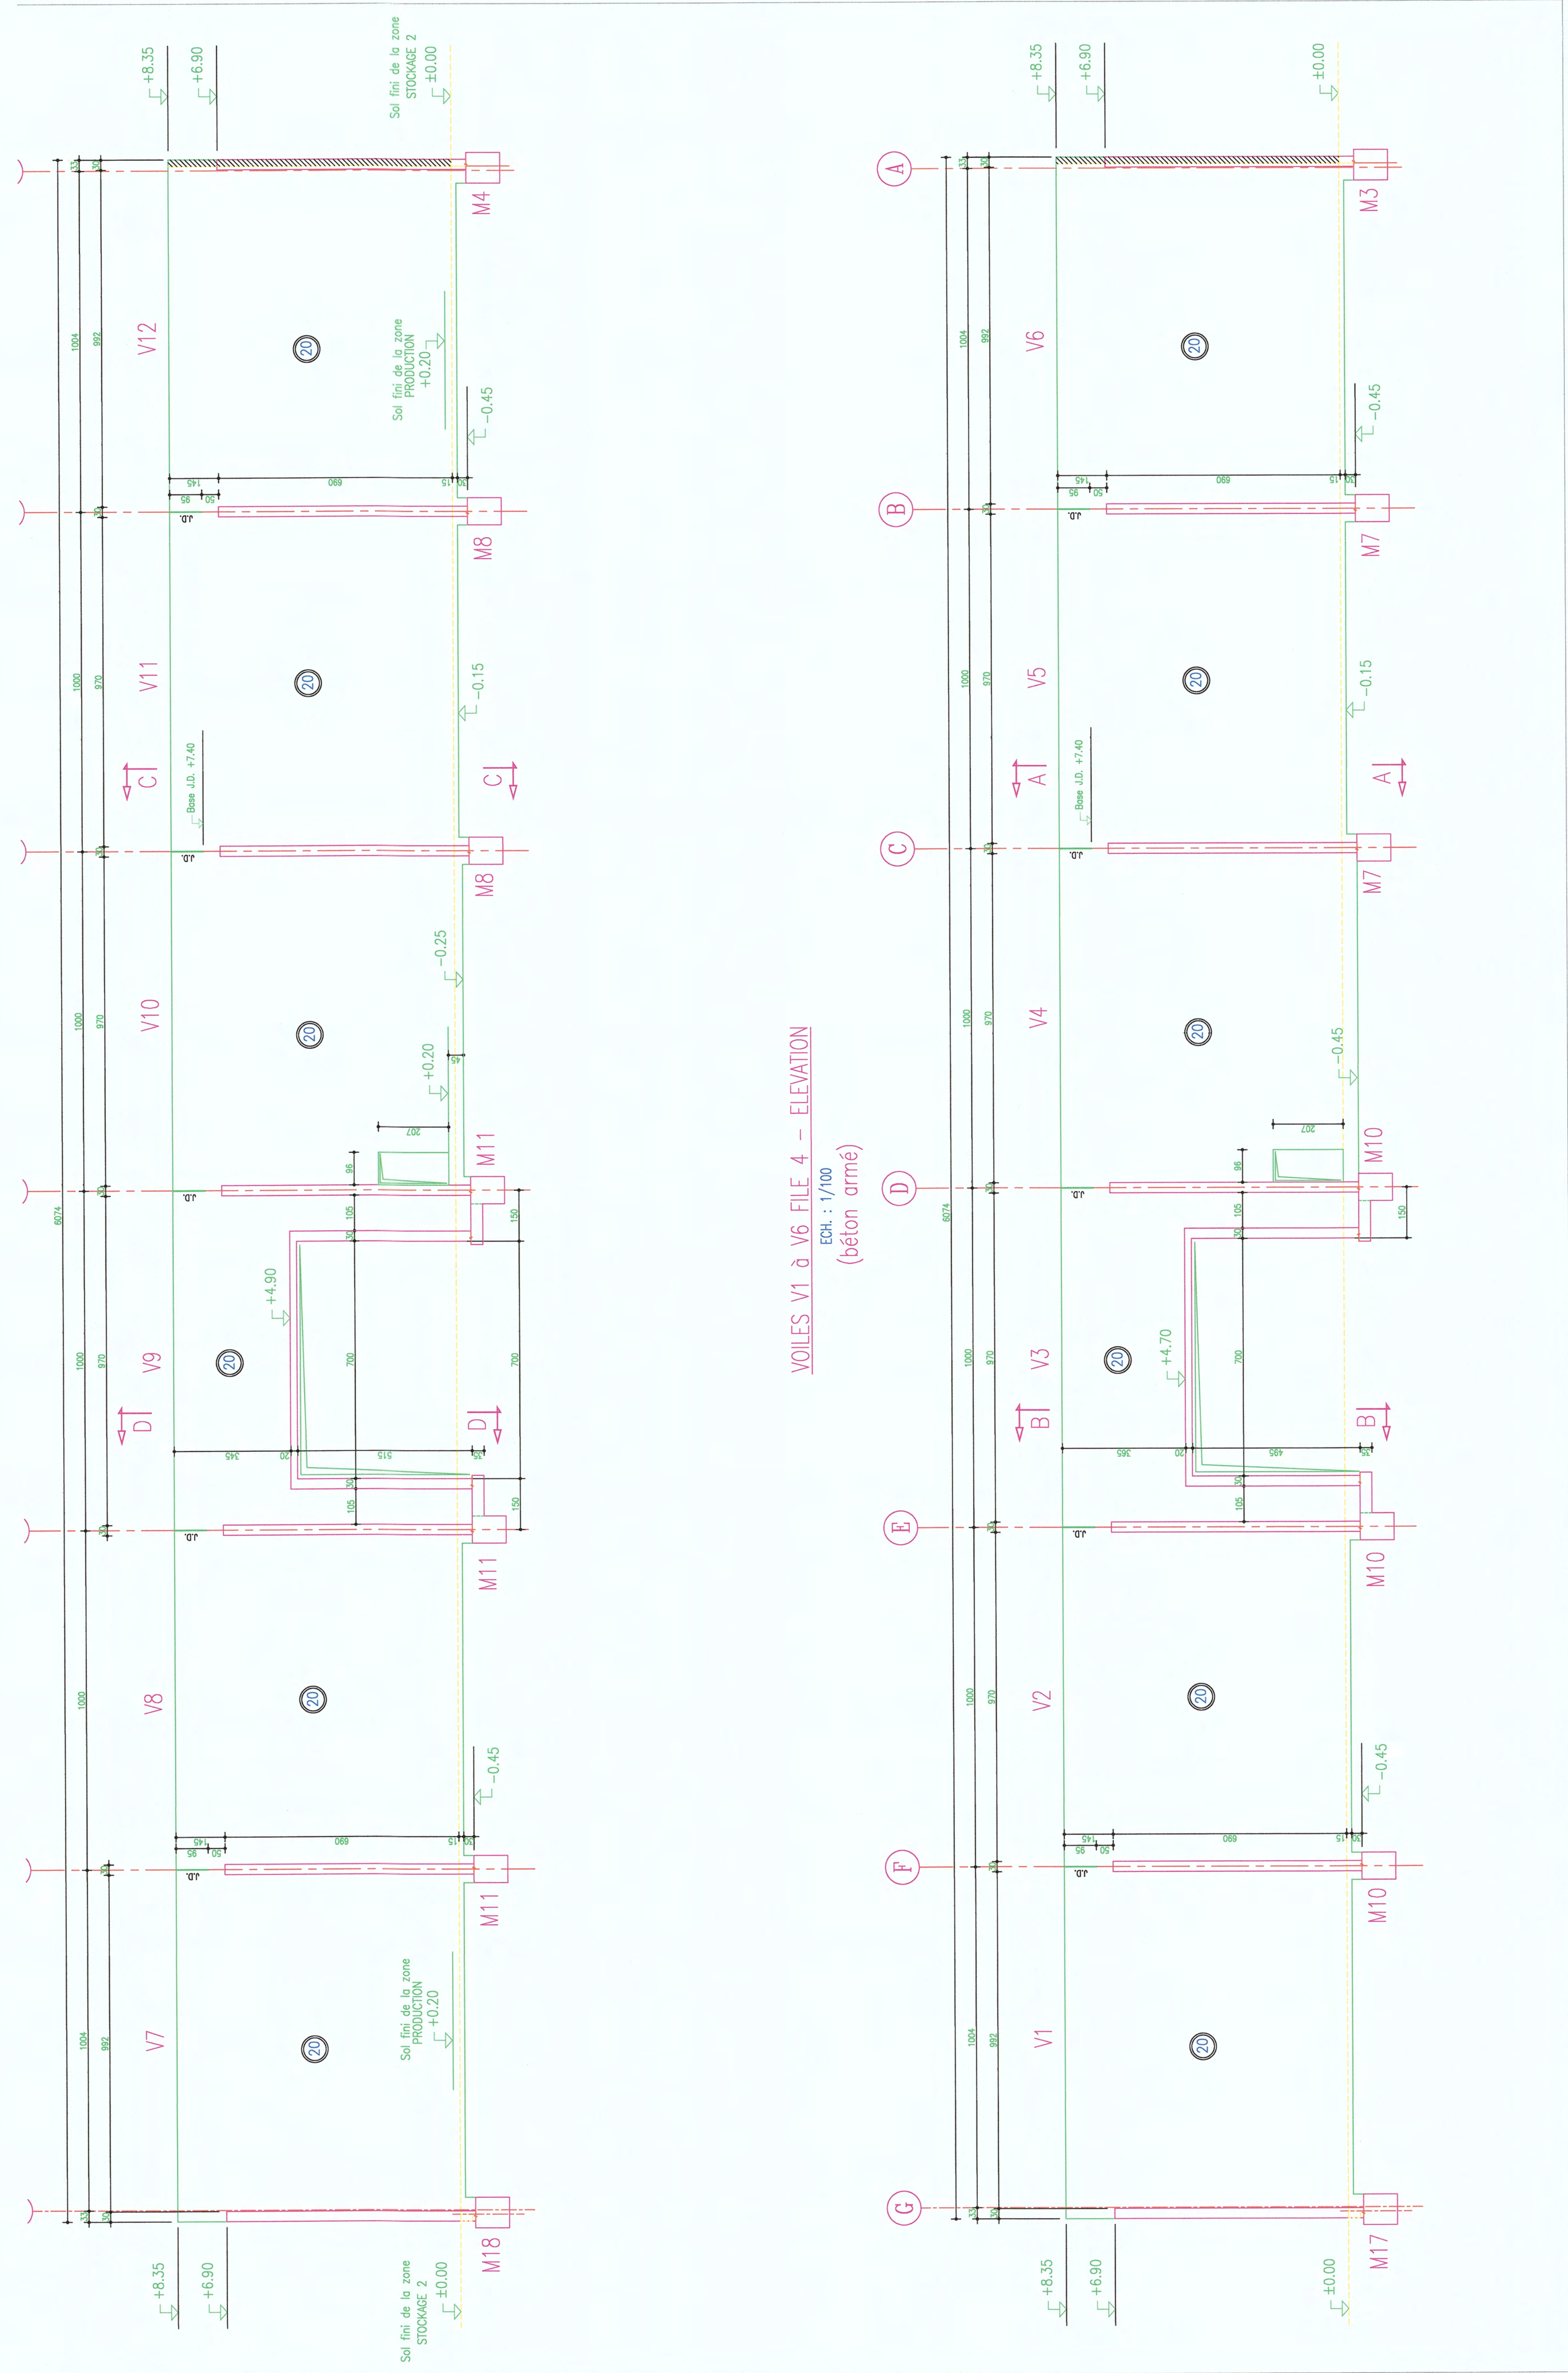
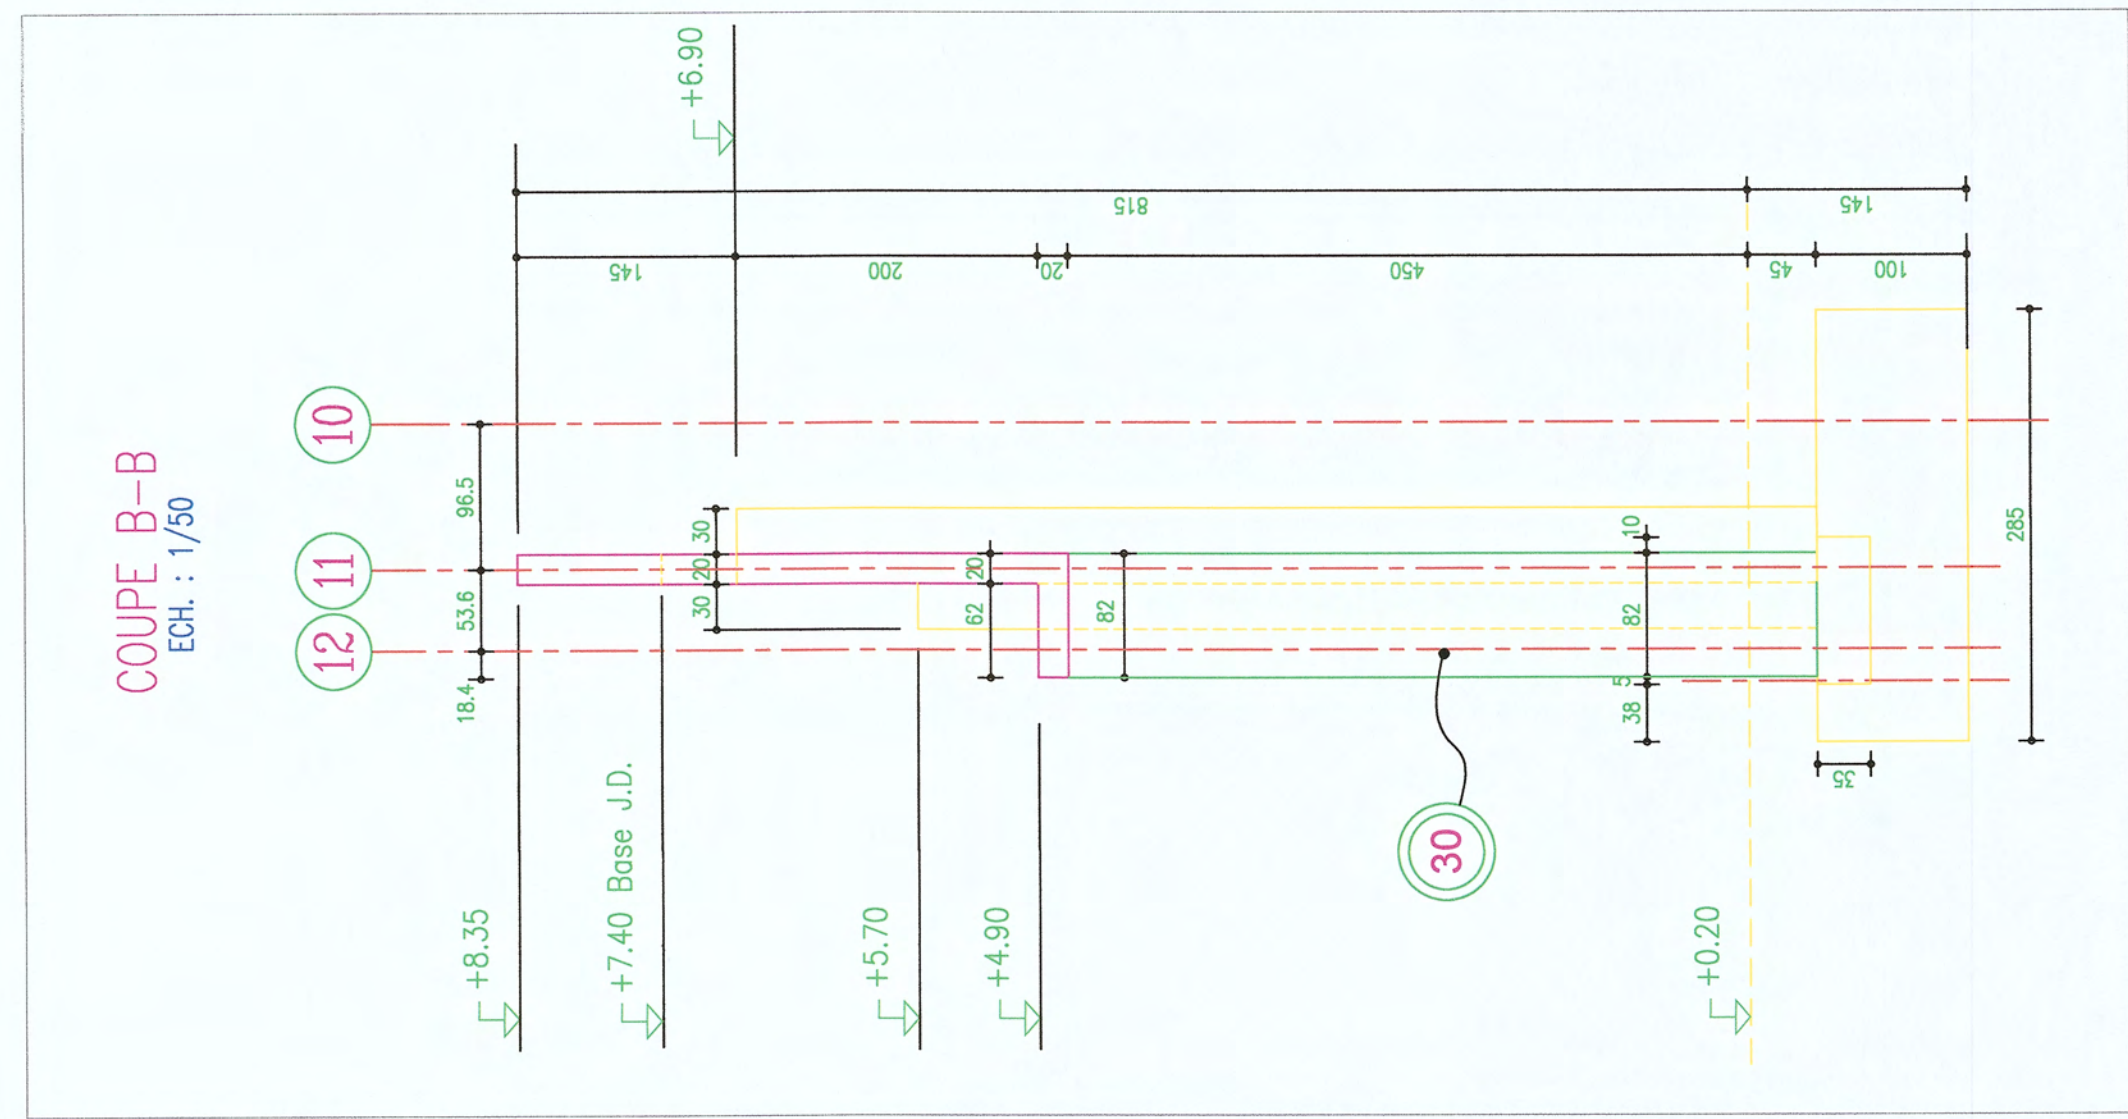


ZONE PORTUAIRE DE BASSENS

PLAN DE SITUATION

BÂTIMENT H41 BIS ET TERRE-PLEIN

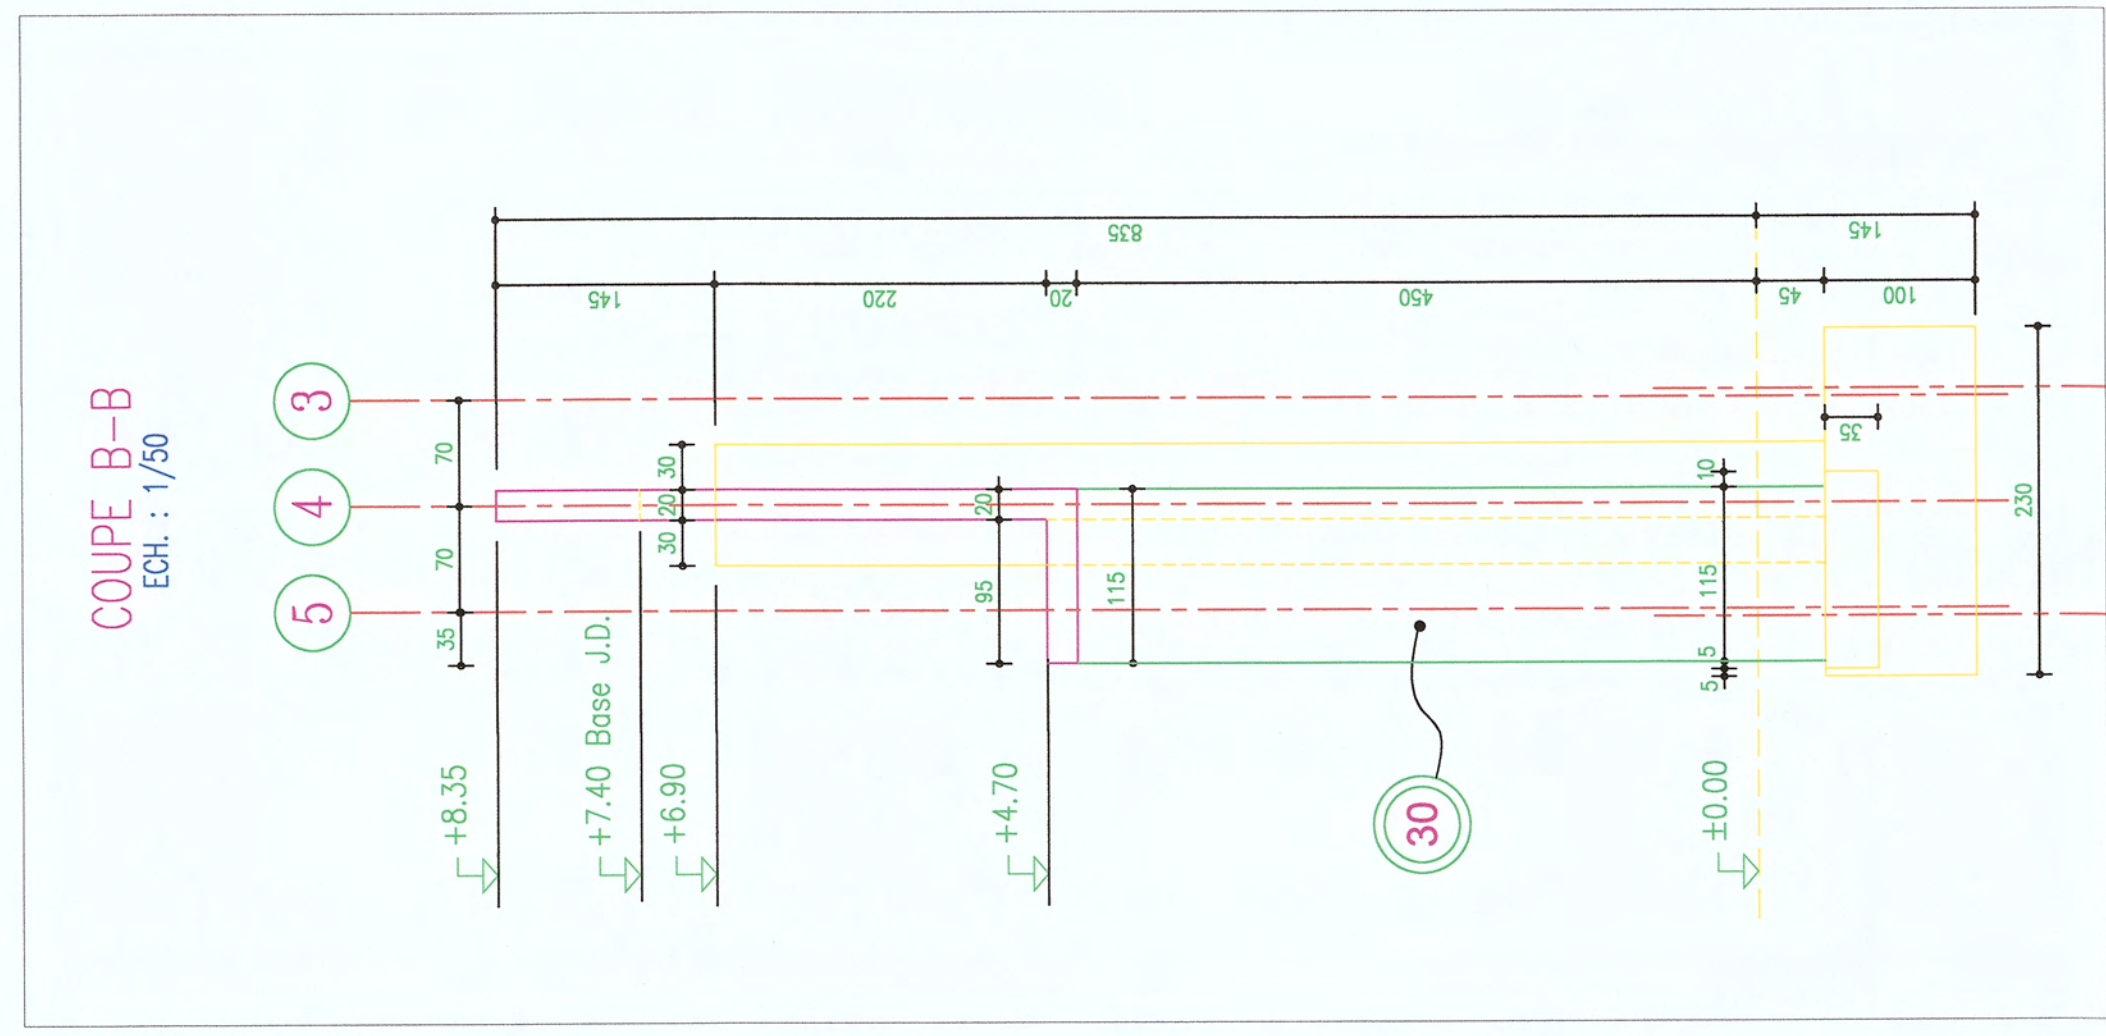

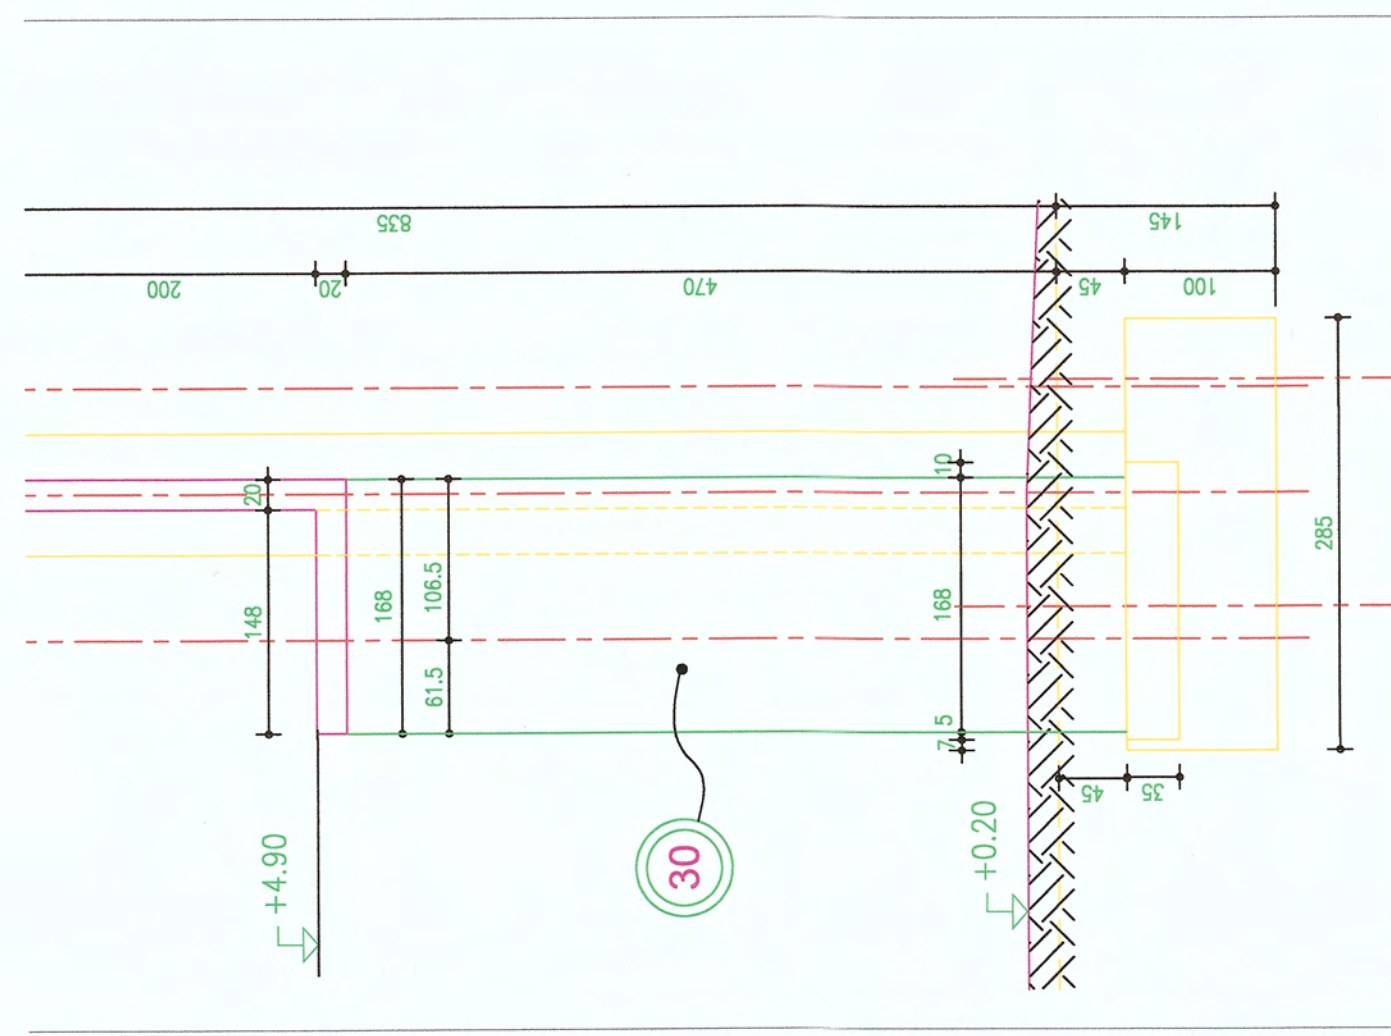

MURS FILES 4 ET 8 FERRAILLAGE VOIR PLAN N°

POLE BOIS

PORT DE BORDEAUX

BATIMENT PRINCIPAL – LOCAUX SOCIAUX

MAÎTRE D'OUVRAGE

INSTALLATION D'OUVRAGE ECTION DE L'EQUIPEMENT

DIRECTION DE L'ÉQUIPEMENT
DEPARTEMENT DES ETUDES ET TRAVAUX DE GENIE CIVIL

33082 Bordeaux Cedex
Tel : 05.56.90.58.70 Fax : 05.56.90.58.78

MATRISSE D'OEUVRE

22 Rue Despujols
33000 BORDEAUX
Tel : 05.56.00.12.72
Fax : 05.56.96.55.51

ENTREPRISE



QUILLERY

2, avenue du Haut Lévêque - BP 15-
33 602 Pessac cedex
Téléphone : 05.57 26 02 50
Télécopie : 05.56 36 32 59

Zone Nord
Murs files 4 et 8
Coffrage

[illegible] $0.00 = +5.08 \text{ NGF}$

POLE BOIS

PORT DE BORDEAUX

BÂTIMENT PRINCIPAL – LOCAUX SOCIAUX

MAÎTRE D'OUVRAGE

DEPARTEMENT DES ETUDES ET TRAVAUX DE GENIE CIVIL
153 avni. de Beaulieu

MAÎTRISE D'ŒUVRE

22 Rue Despujols
33000 BORDEAUX
Tel : 05.56.00.12.72

ENTREPRISE

QUILLERY 
32, avenue du Haut Lévêque - BP 100
33 602 Pessac cedex

Télécopie :

one SILL

mur III et local
Coffrage

PROCE	ETAIRES	Comment par	Valeur par	Approuvé par	DATE
EXE	Diverses	FF	MM	MM	S-00-244
MODIFICATIONS					
DATE	INCE				
27/10/00	A	PREMIERE DIFFUSION			
31/10/00	D	Machine base des AD privée en petite note			
01/12/00	B	Modifié encrement BIA de la porte G.F. Supprimé superstructure			

--	--

MUR EILF 11 ET LOCAL COMPRESSEUR FERRAILLAGE VOIR PLAN N° GO 15

VERBODEN
24.11.2000
1/100-1/10
DC
1-08


PLAN DES CHEVAUX








QUILLERY

3395-1-0008




POLE BOIS

VERBODEN

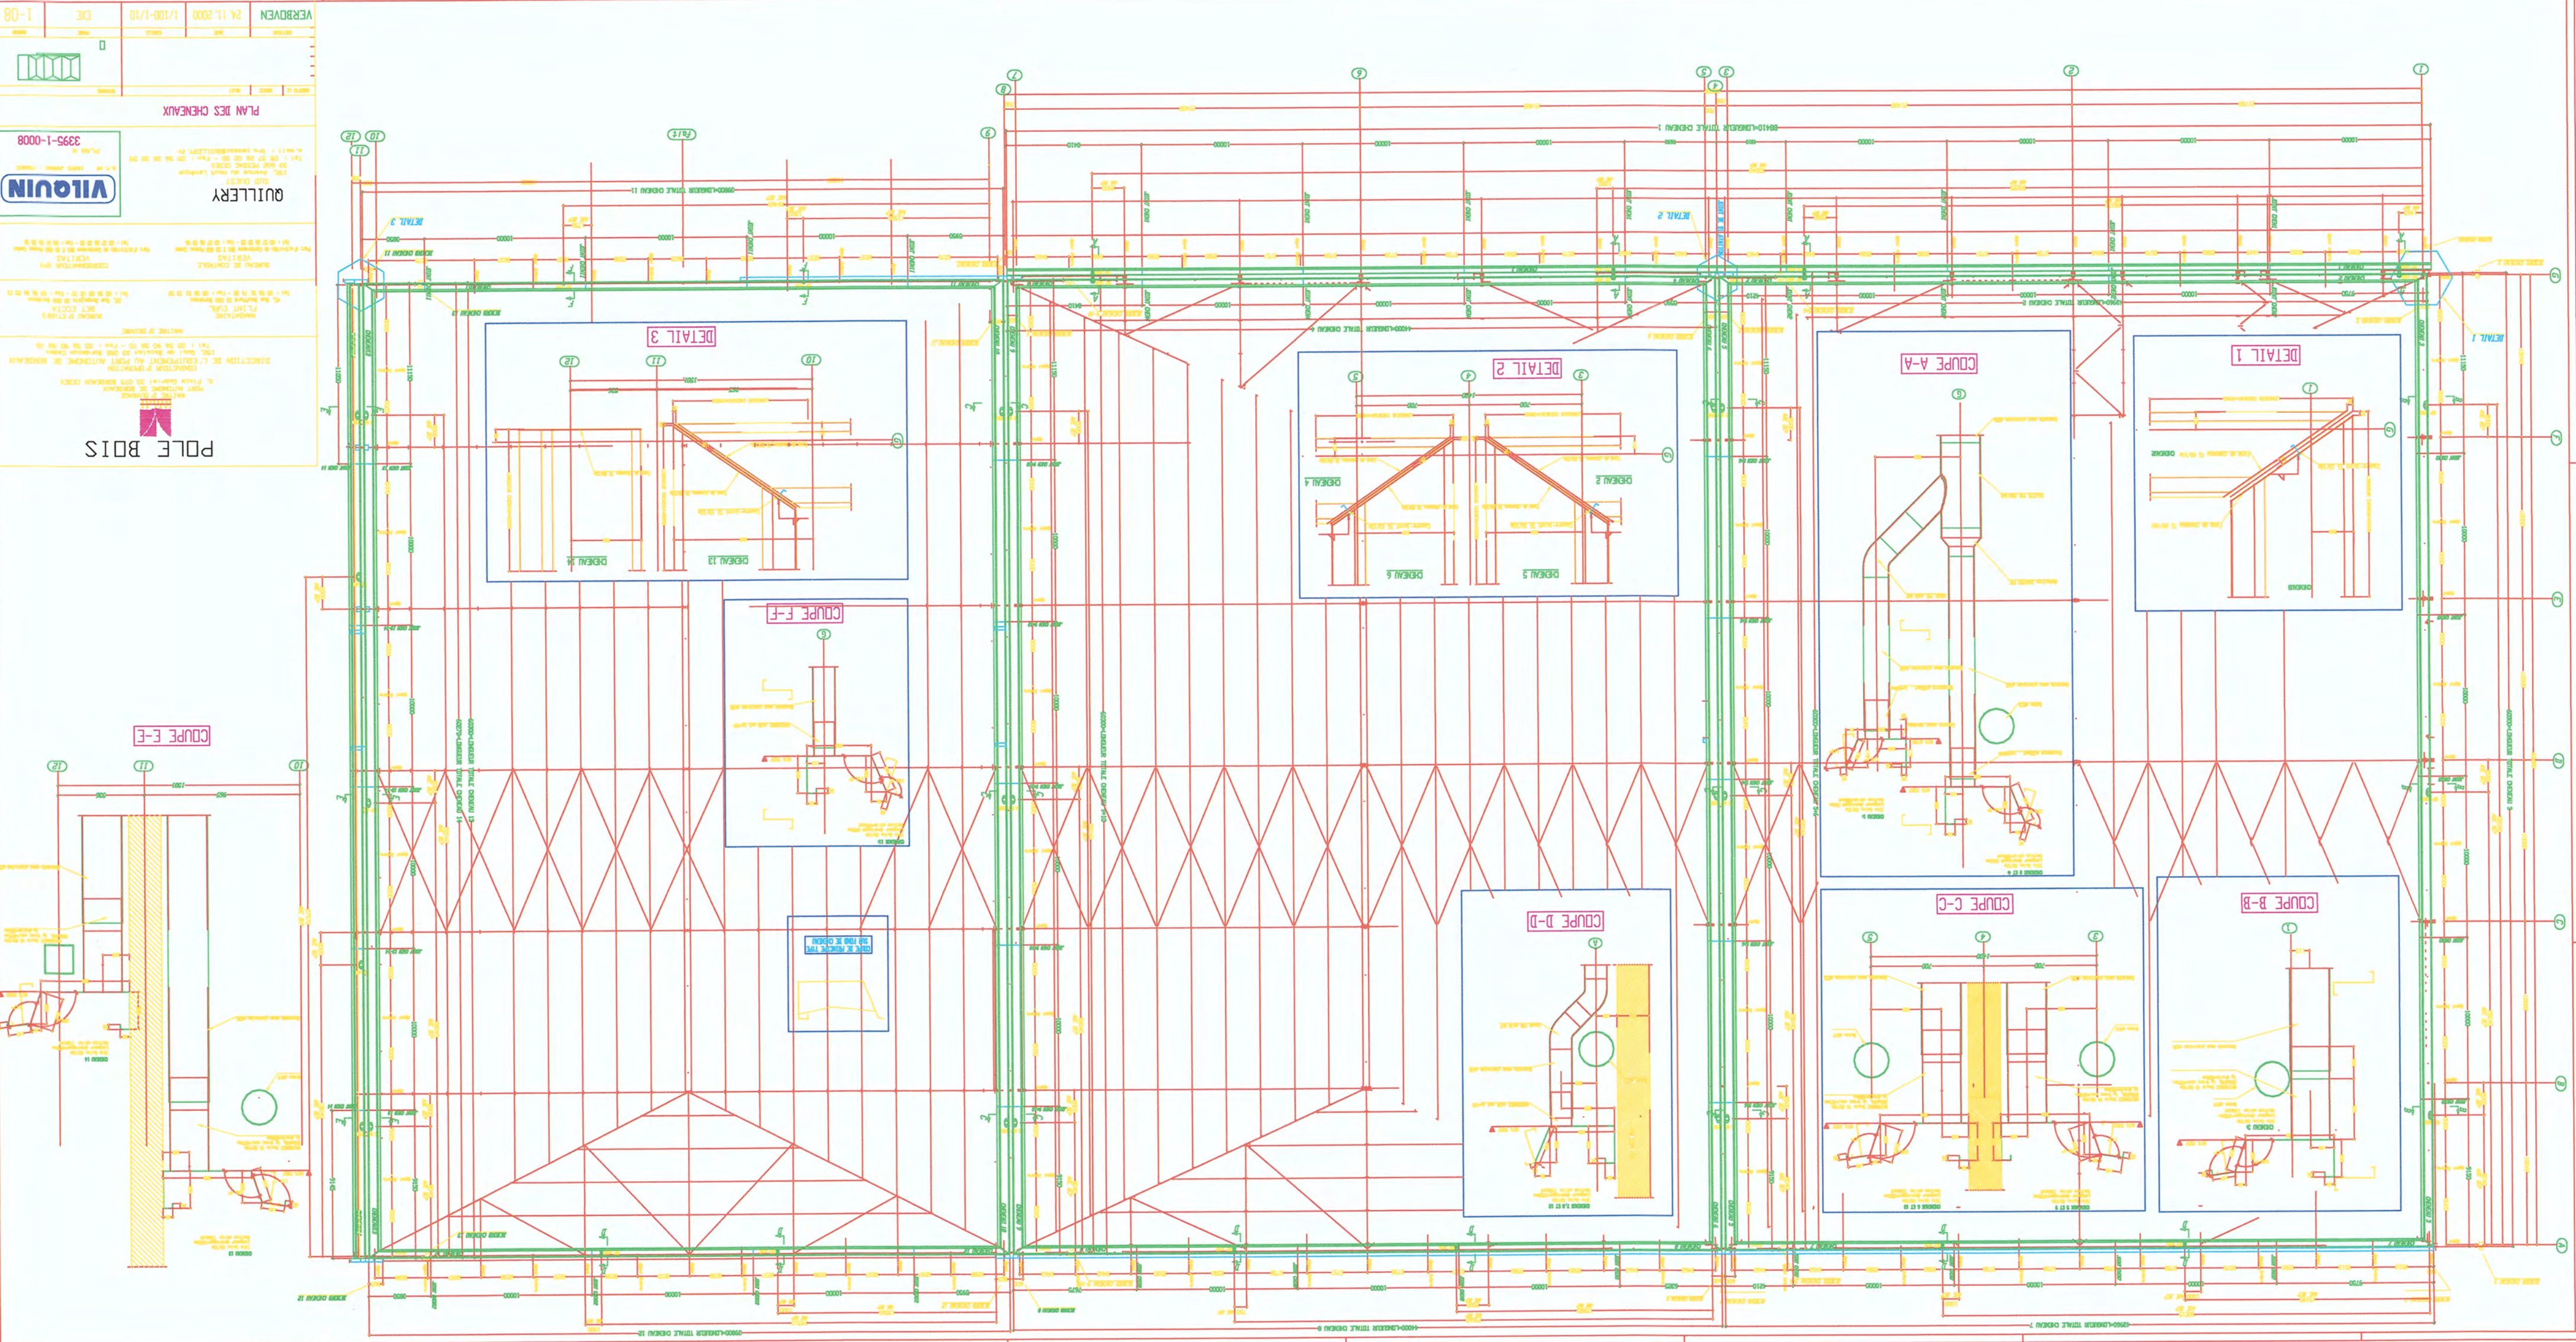

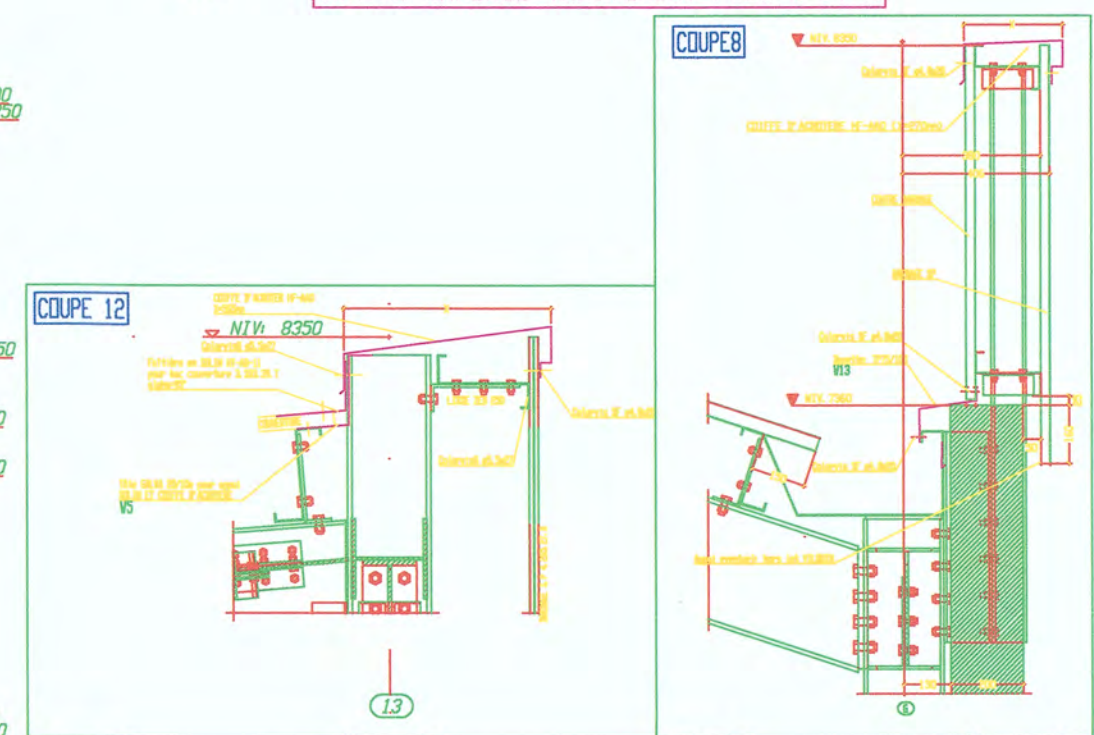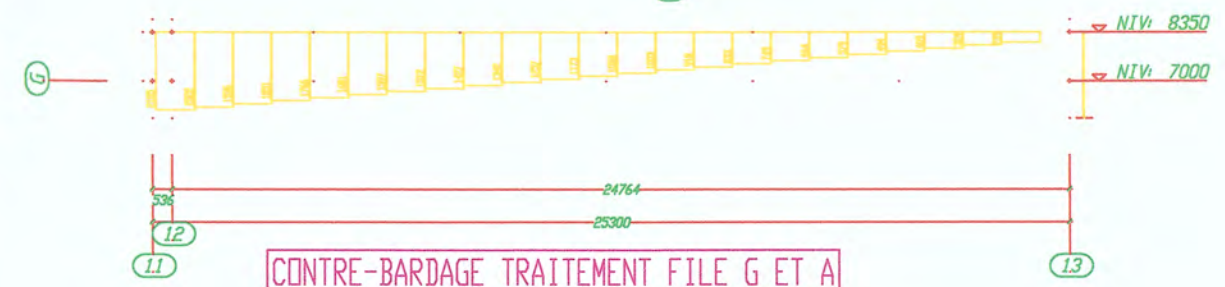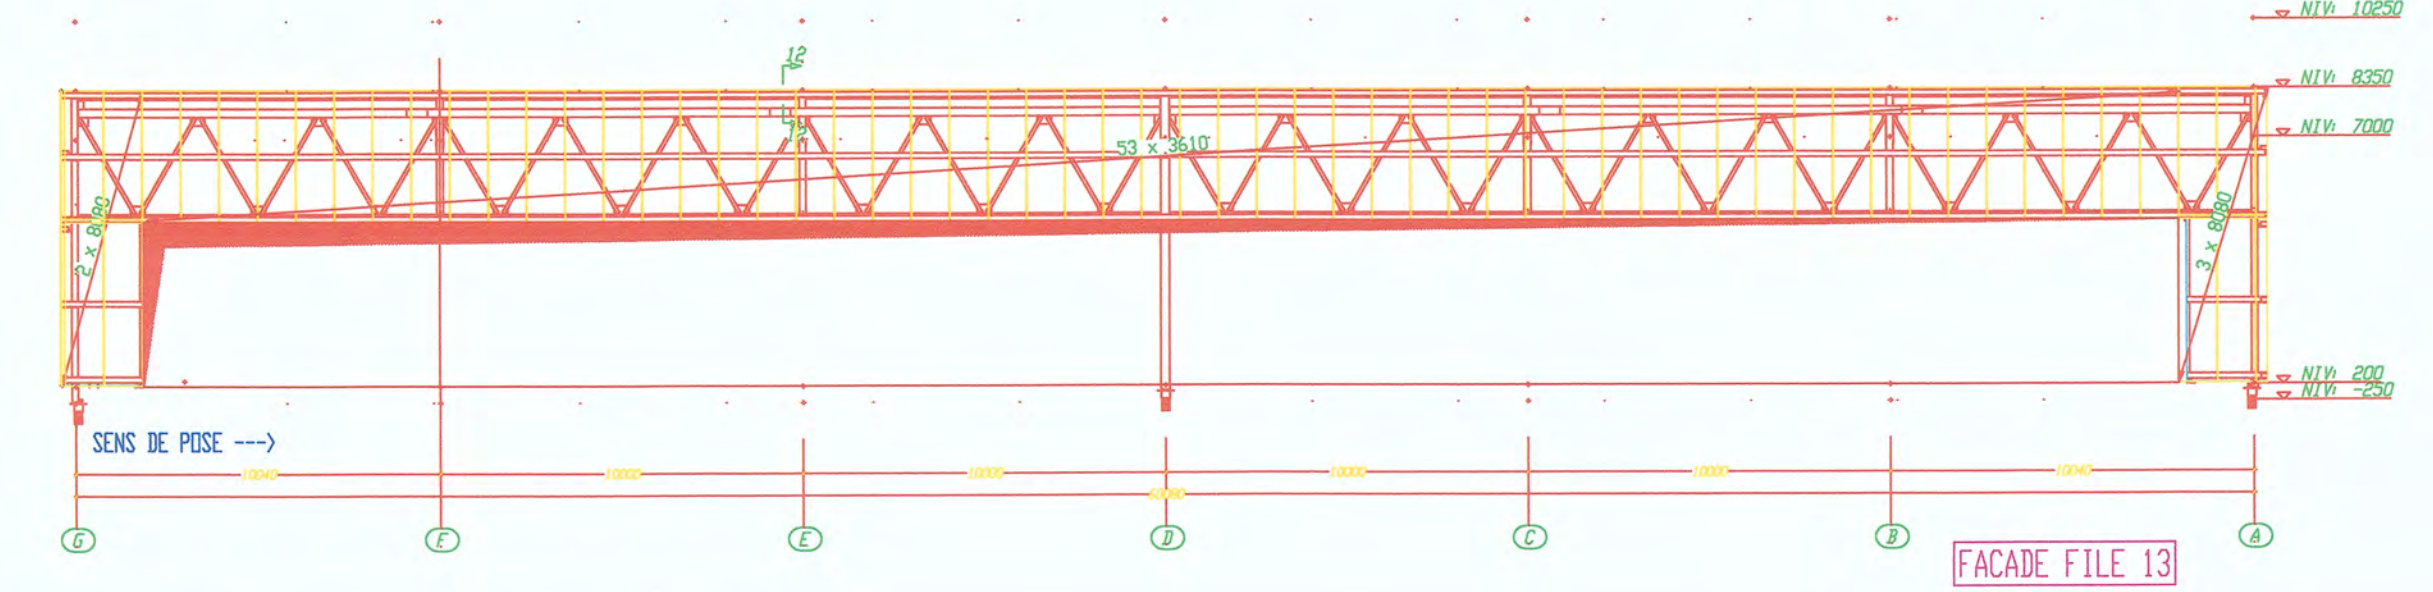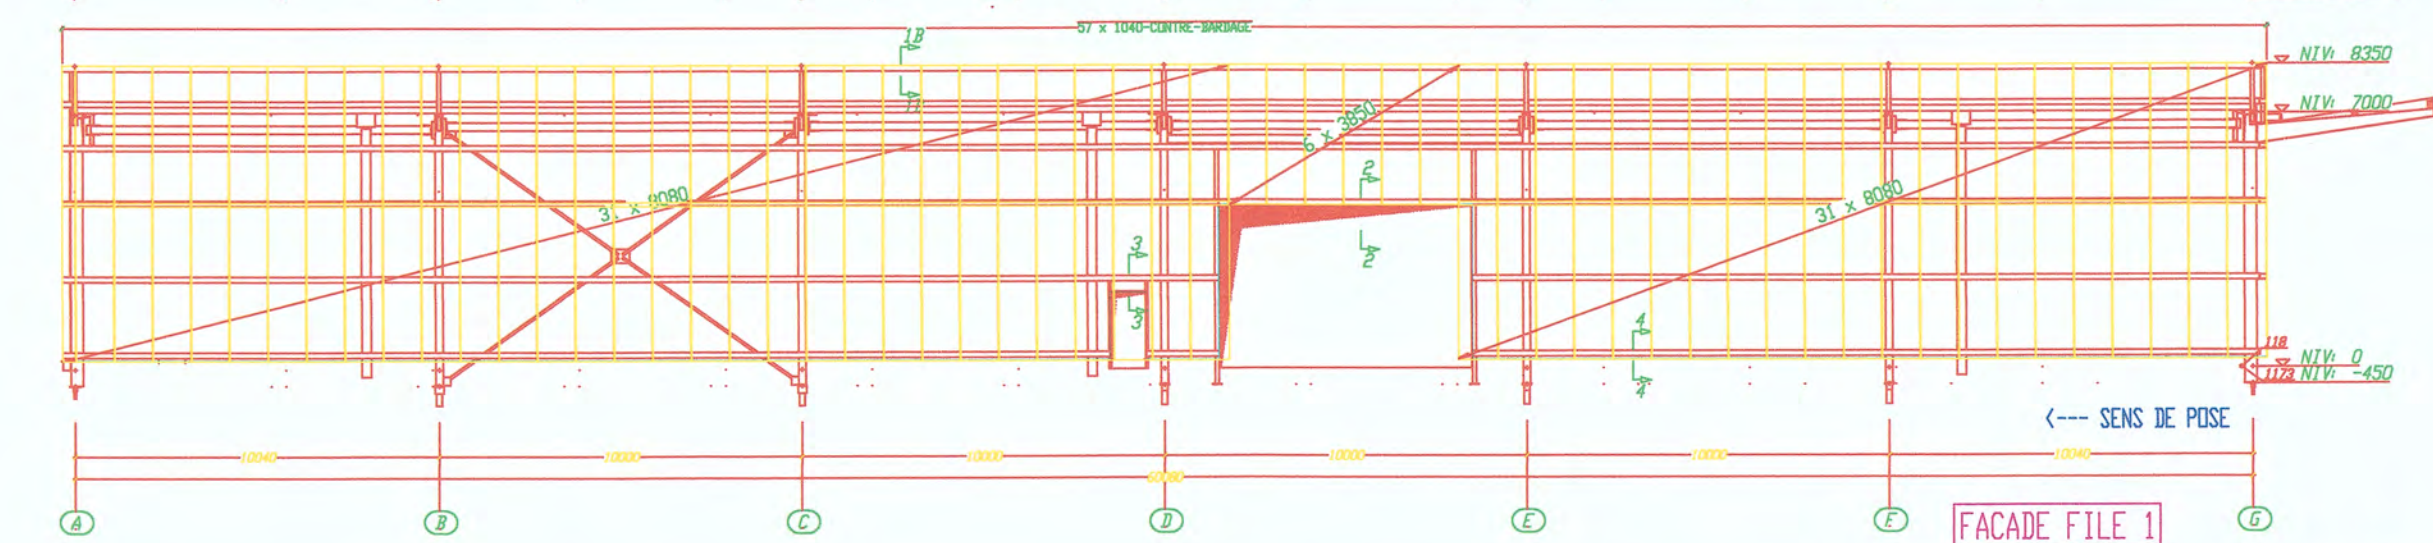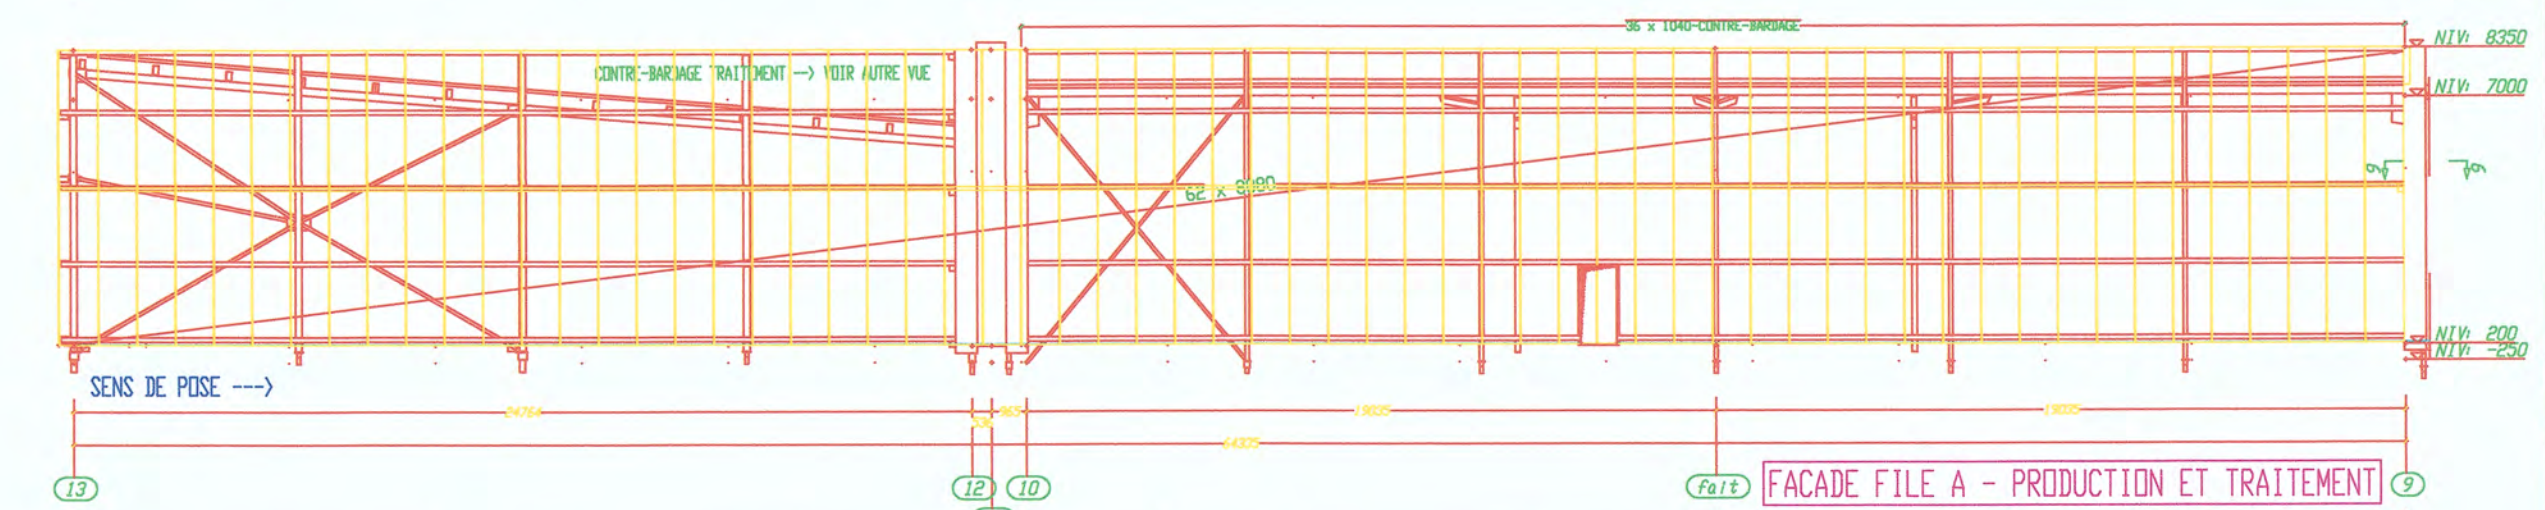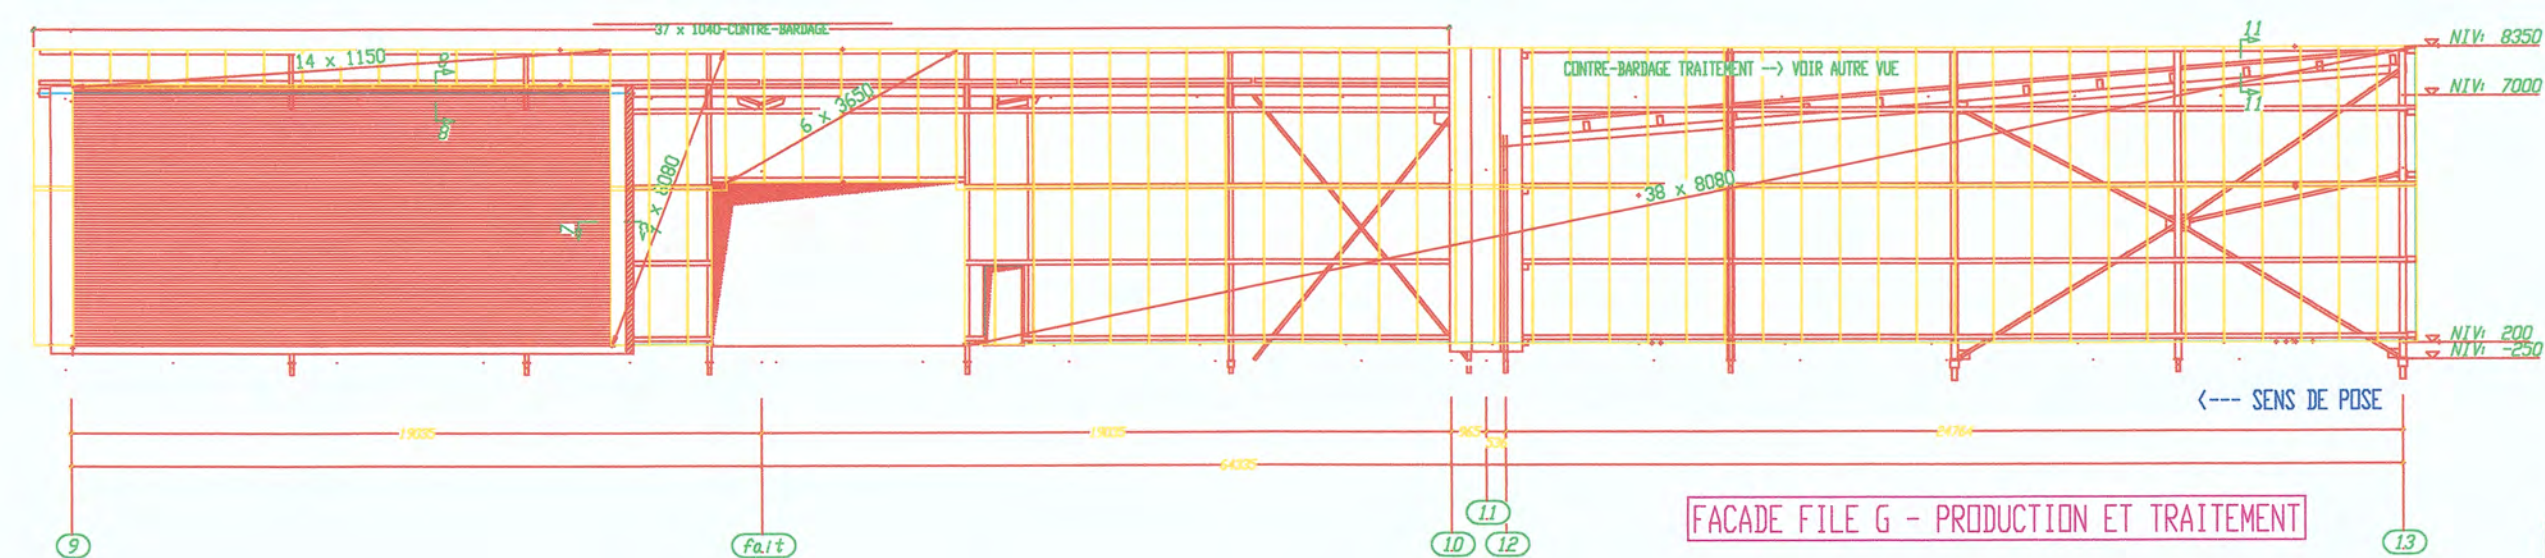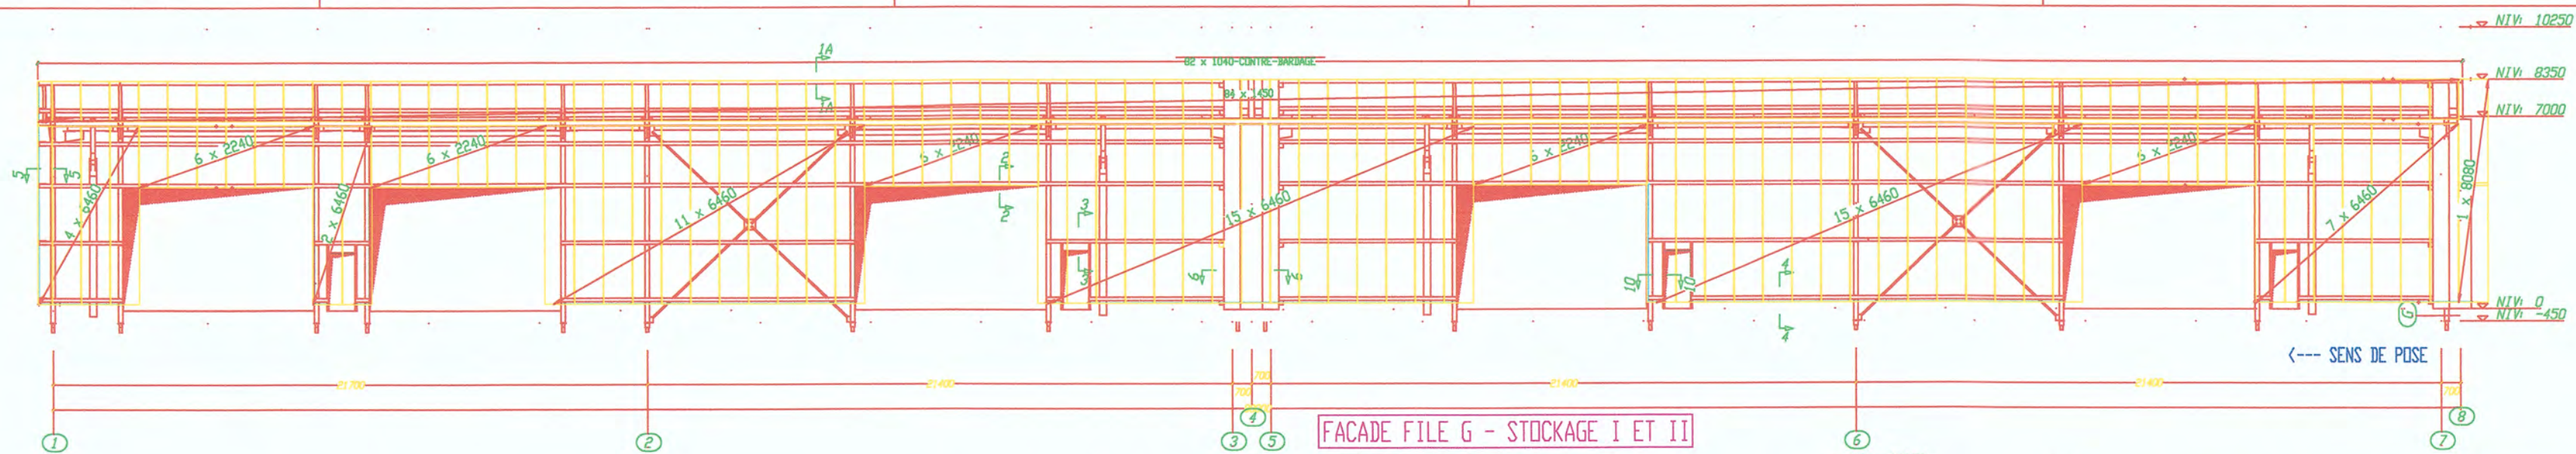

NOTA:
PROFIL DE BARDAGE: HACIERBA 4,265-27, B ép. 63/100e
COULEUR SUIVANT NUancier HAIRPLUS 25° OPAL 9010/25
BARDAGE: Une fixation par onde, sur toutes les lisses.
avec ETANCO COLORISS 5,5x27
FINITIONS: Une fixation tous les 500mm avec ETANCO COLORISS SF 4,6x20
RECouvreMENT DES PLAQUES DE BARDAGE: 100mm











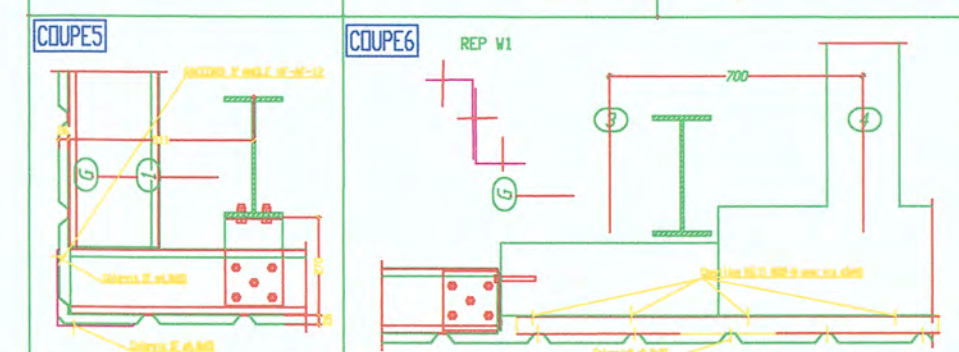
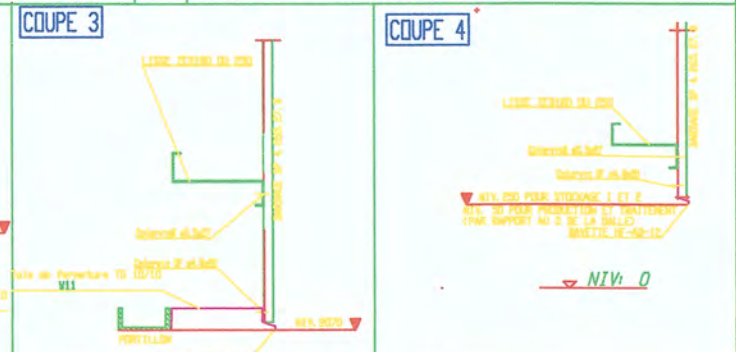
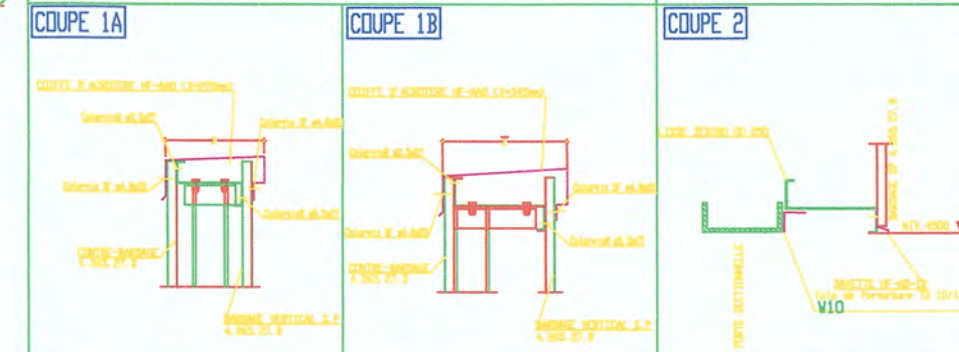



POLE BOIS
MAITRE D'OUVRAGE
PORT AUTONOME DE BORDEAUX
3, Place Gabriel 33 075 BORDEAUX CEDEX
CONDUCTEUR D'OPERATION
DIRECTION DE L'EQUIPEMENT AU PORT AUTONOME DE BORDEAUX
152, Quai de Succlon 33 086 Bordeaux Cedex
Tel : 05 56 90 59 70 - Fax : 05 56 90 58 78
MAITRE D'OEUVRE
BUREAU D'ETUDES
BET ECCTA
22, Rue Bessouville 33 000 Bordeaux
Tel : 05 56 90 12 72 - Fax : 05 56 90 55 51
MANDATAIRE
FLINT EURL
45, Rue Bessouville 33 000 Bordeaux
Tel : 05 56 51 74 32 - Fax : 05 56 51 73 59
BUREAU DE CONTROLE
VERITAS
Parc d'activités de Couronne Bât 2 33 580 Pessac Cedex
Tel : 05 57 58 35 35 - Fax : 05 57 58 35 36
COORDONNATEUR SPS
VERITAS
Parc d'activités de Couronne Bât 2 33 580 Pessac Cedex
Tel : 05 57 58 35 35 - Fax : 05 57 58 35 36

QUILLERY
SUD TRUST
190, Avenue du Haut Levêque
33 600 PESSAC CEDEX
Tel : 05 57 26 02 50 - Fax : 05 56 36 32 59
e mail : trim.pessac@QUILLERY.fr
COORDONNATEUR SPS
VERITAS
Parc d'activités de Couronne Bât 2 33 580 Pessac Cedex
Tel : 05 57 58 35 35 - Fax : 05 57 58 35 36


VILQUIN
S.A. 48 16000 JUMAC - FRANCE
PLAN N°
3395 1 0012

CALEPINAGE BARDAGE				
ANNÉE DE L'OEUVRE	PROJET	DATE	PHASE	REVISION
VERBOVEN	29.11.2000	1/100-1/10	EXE	1.12

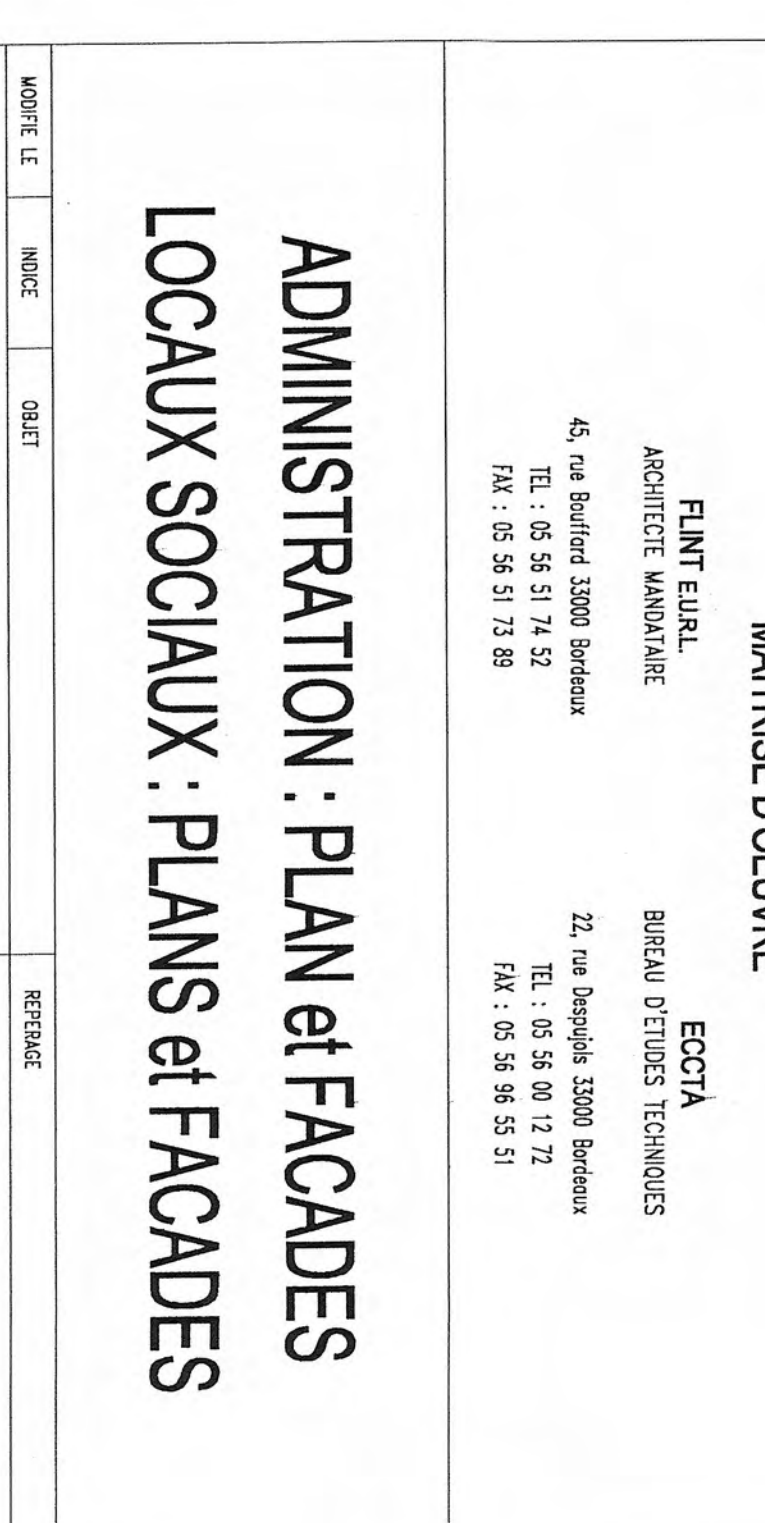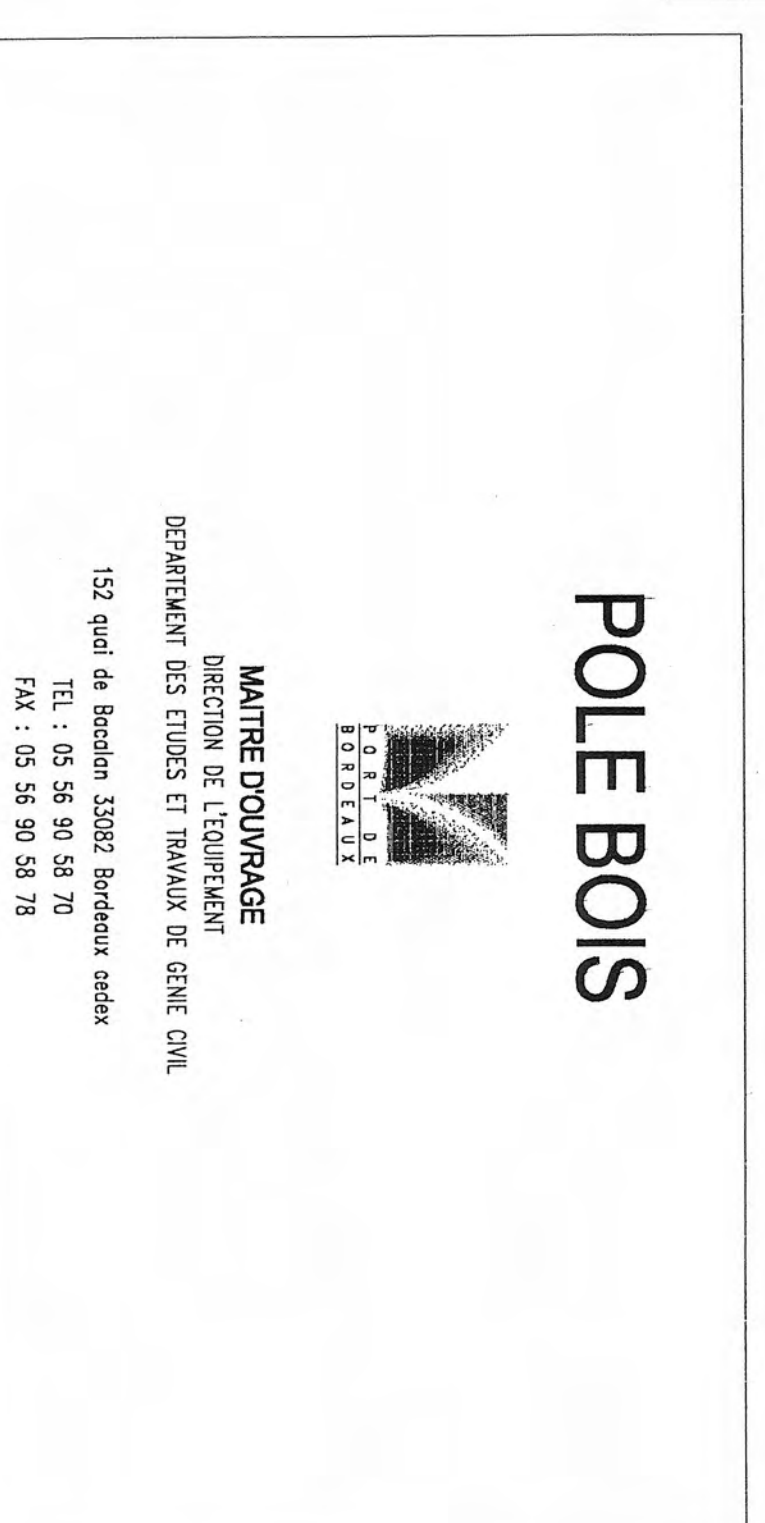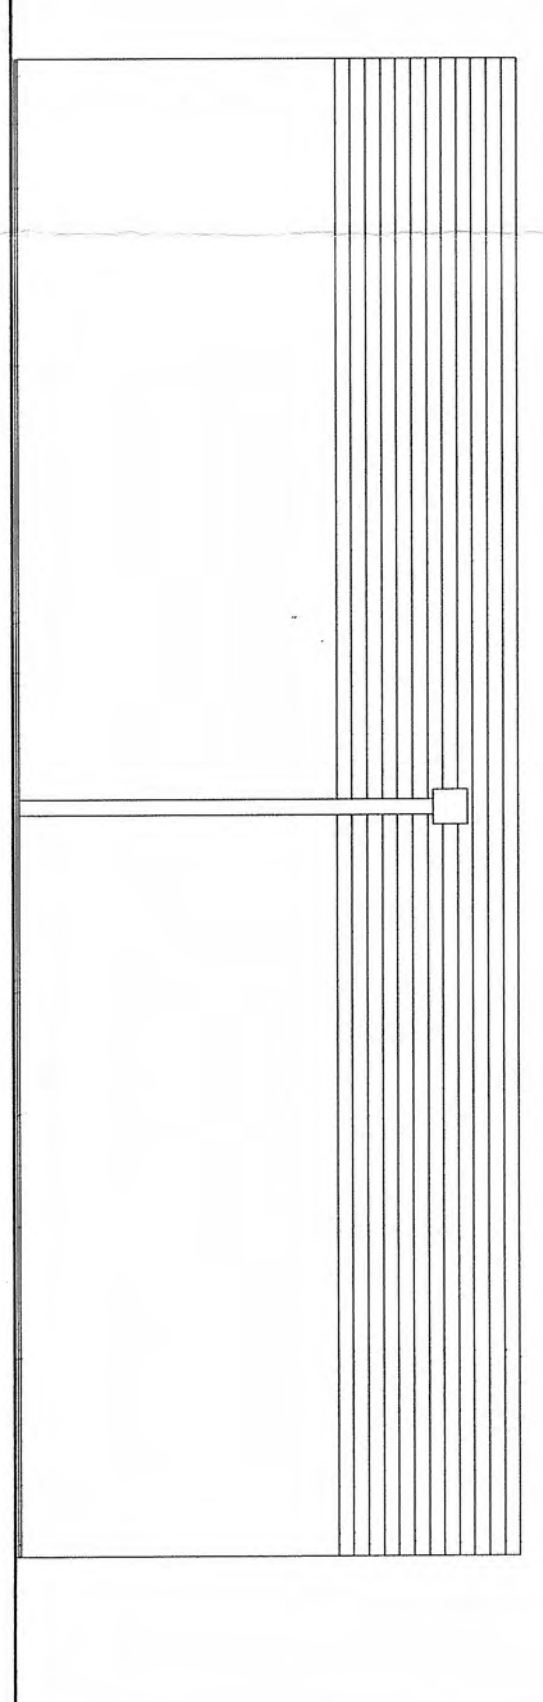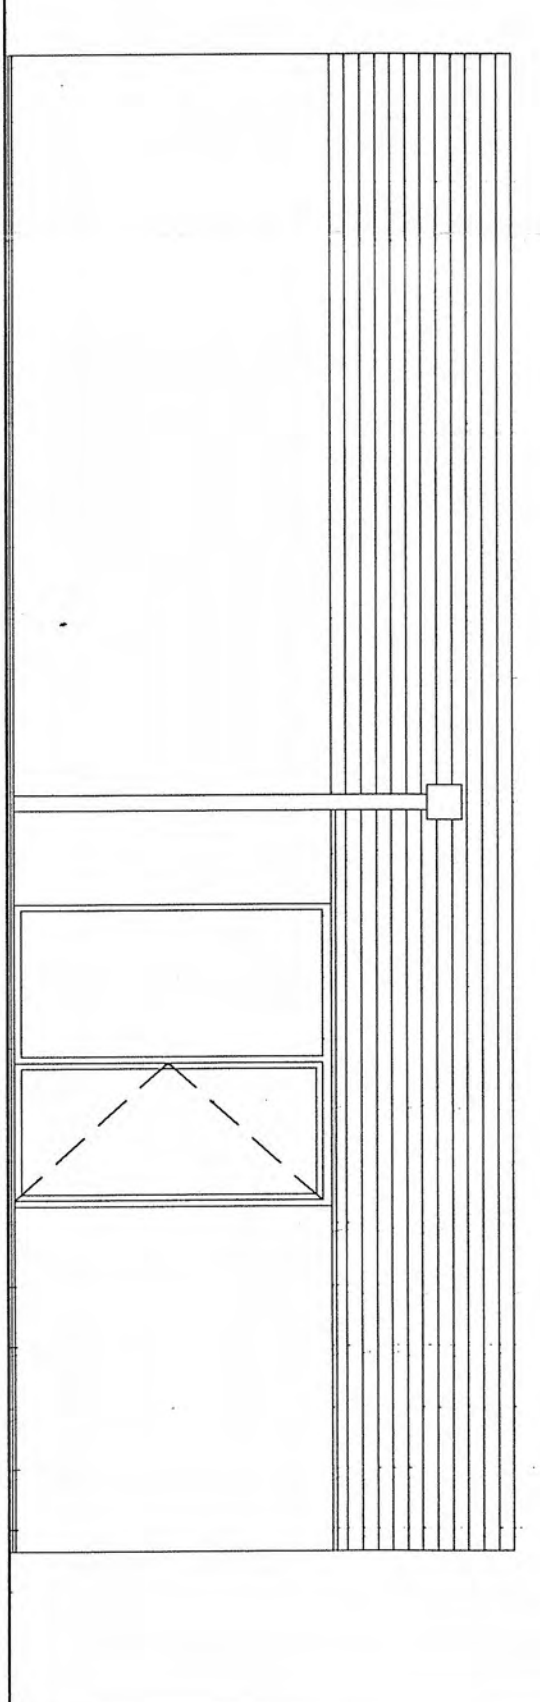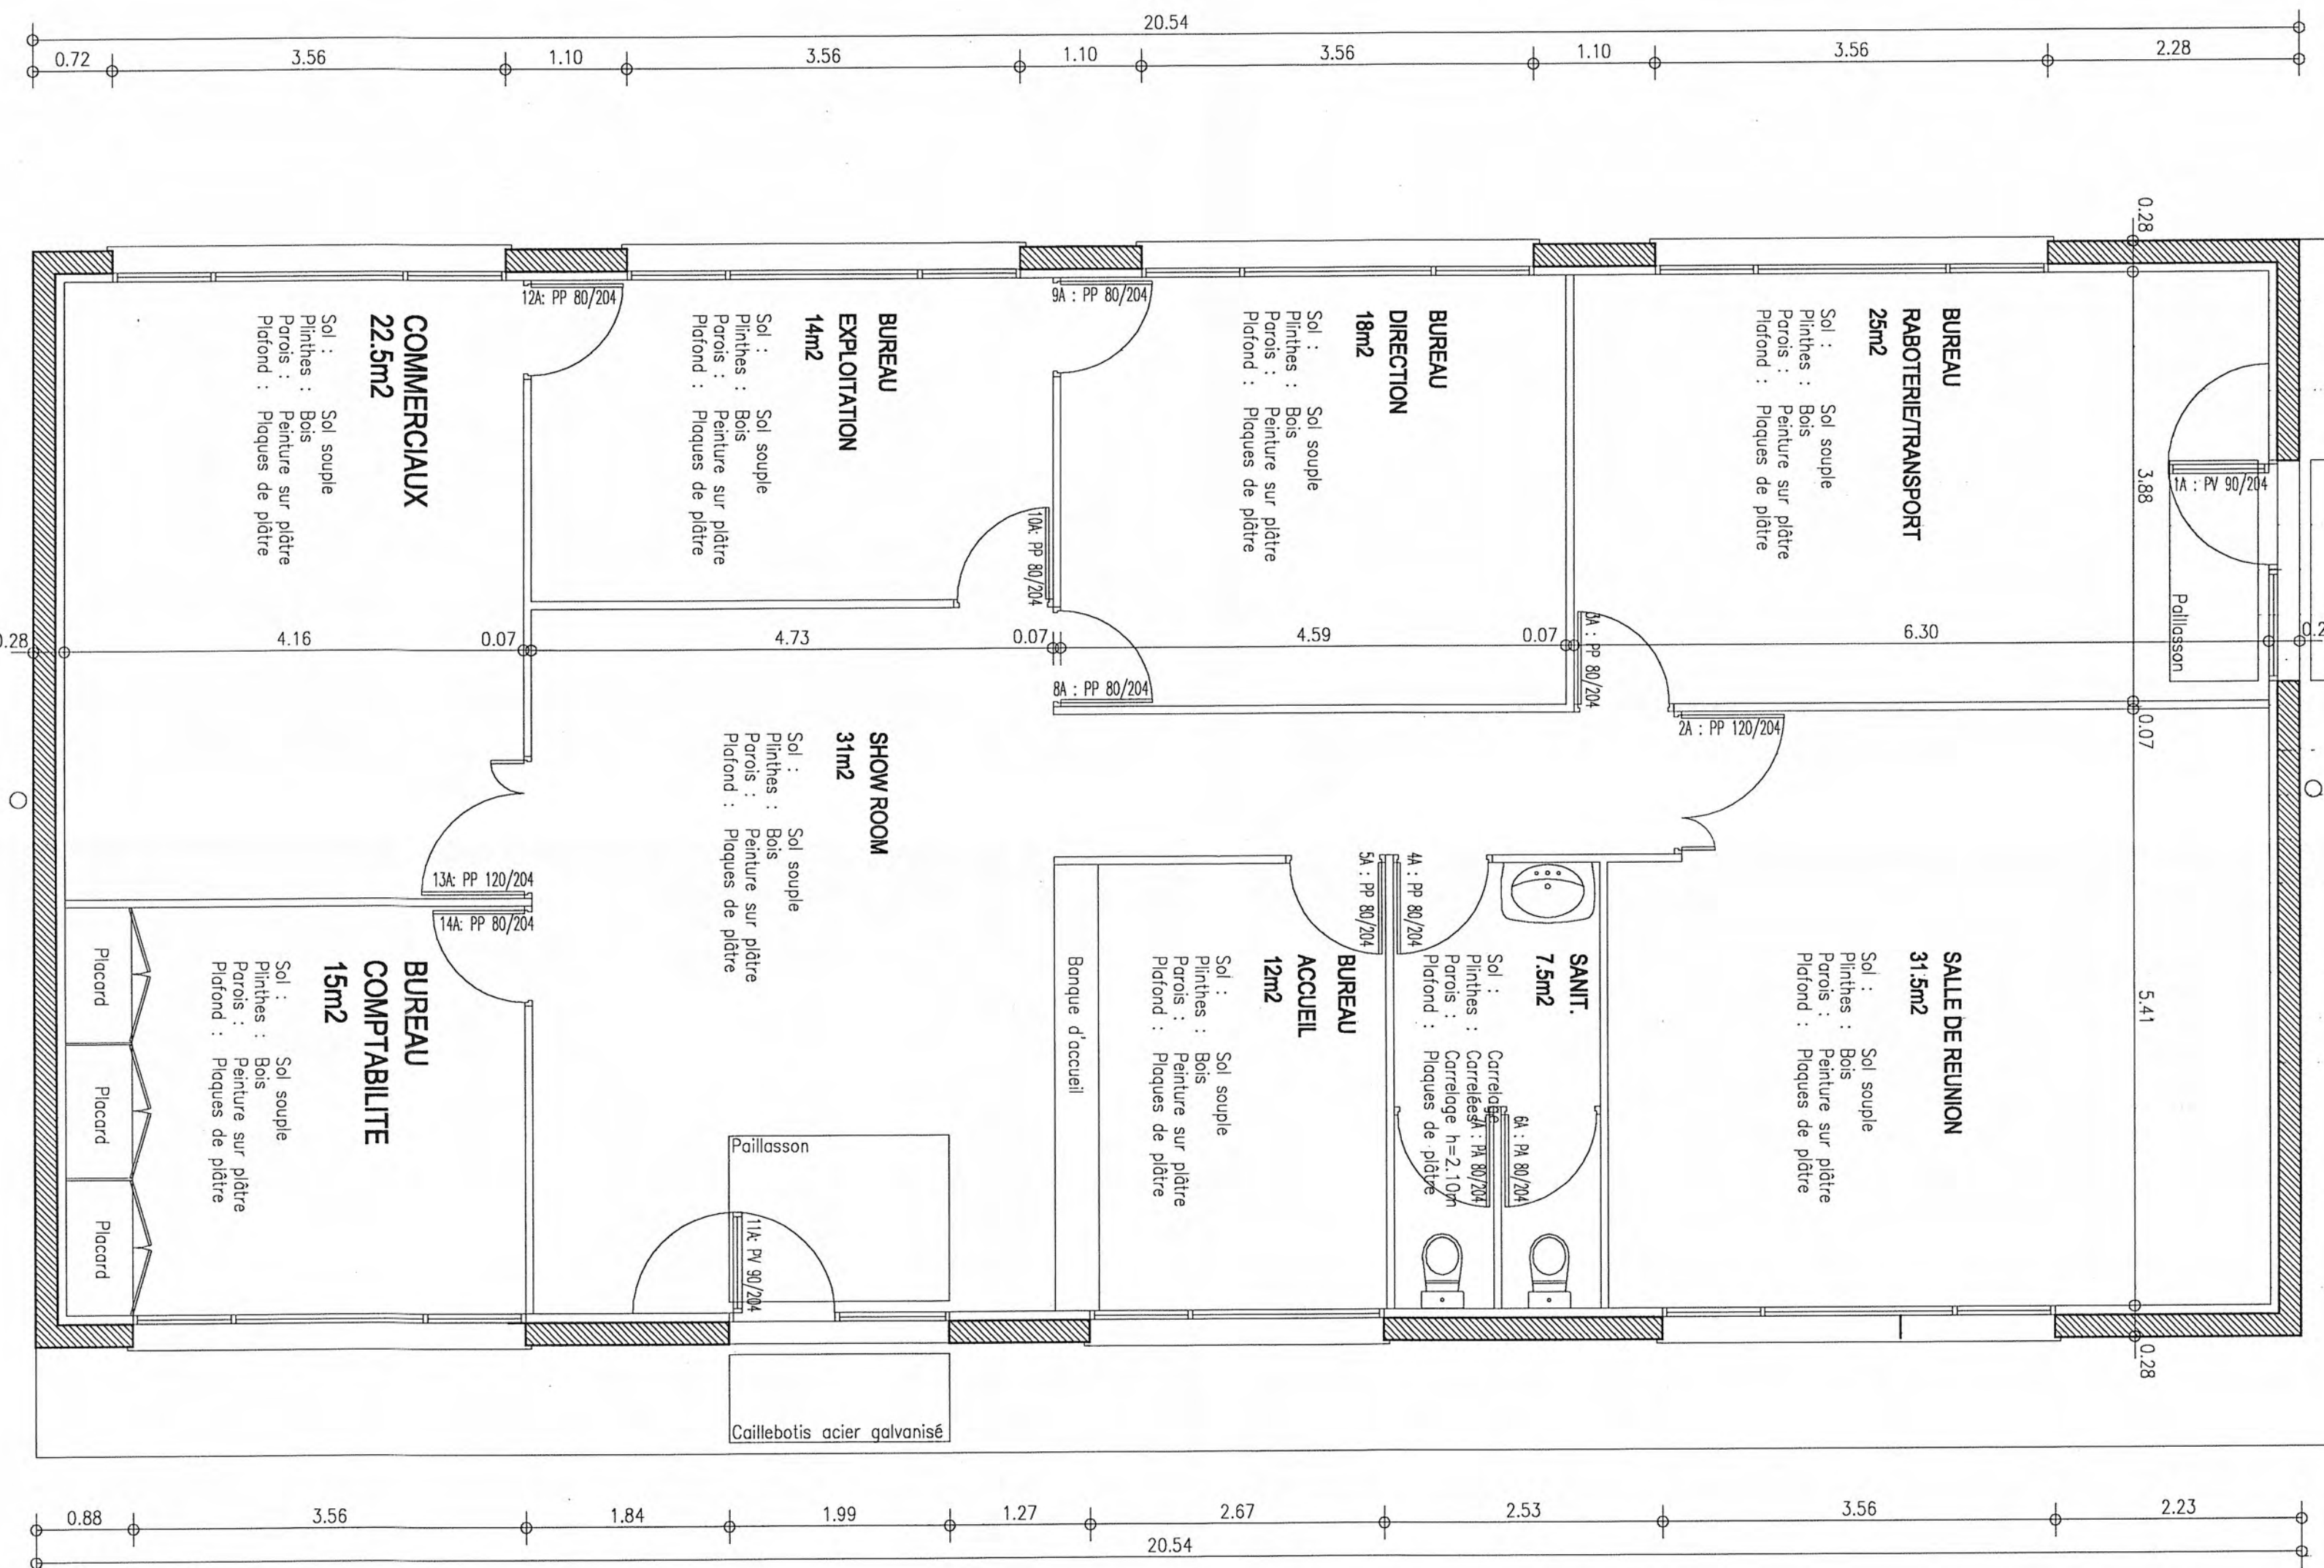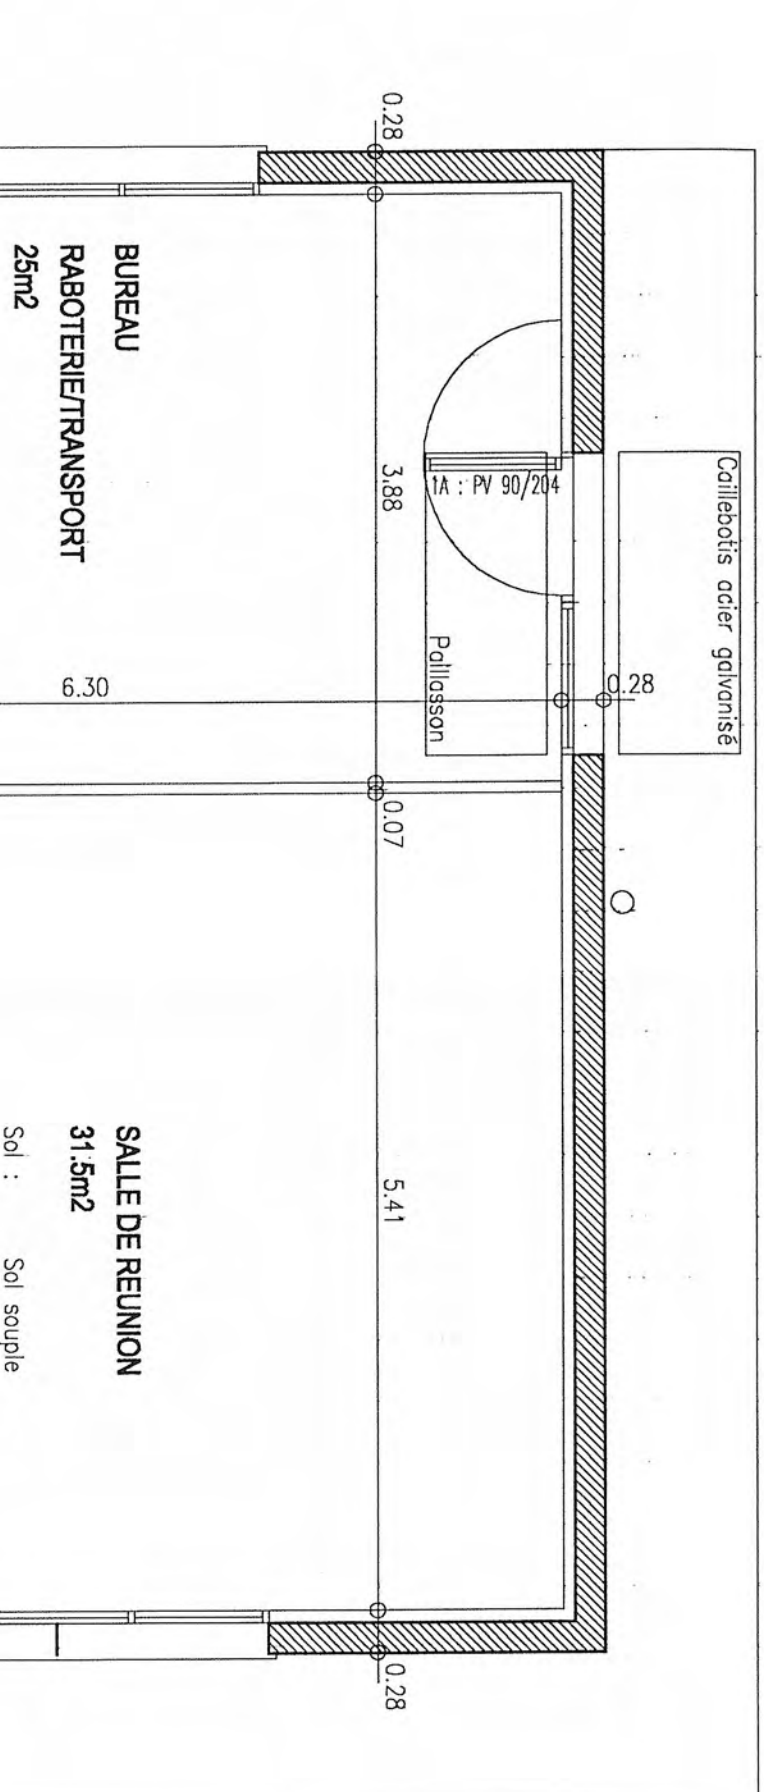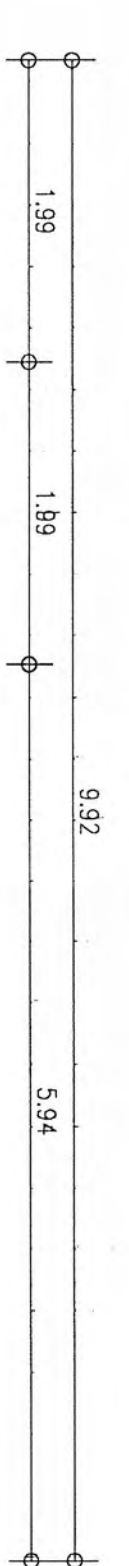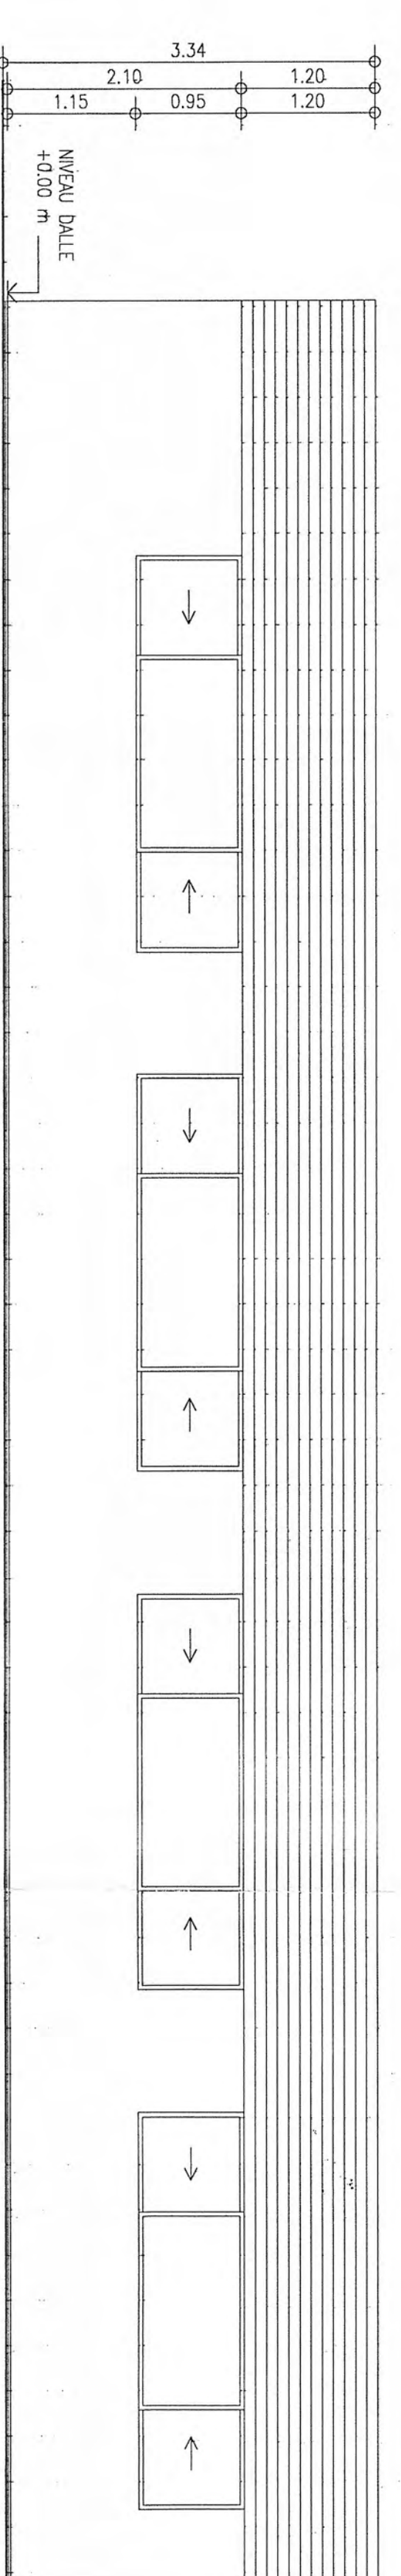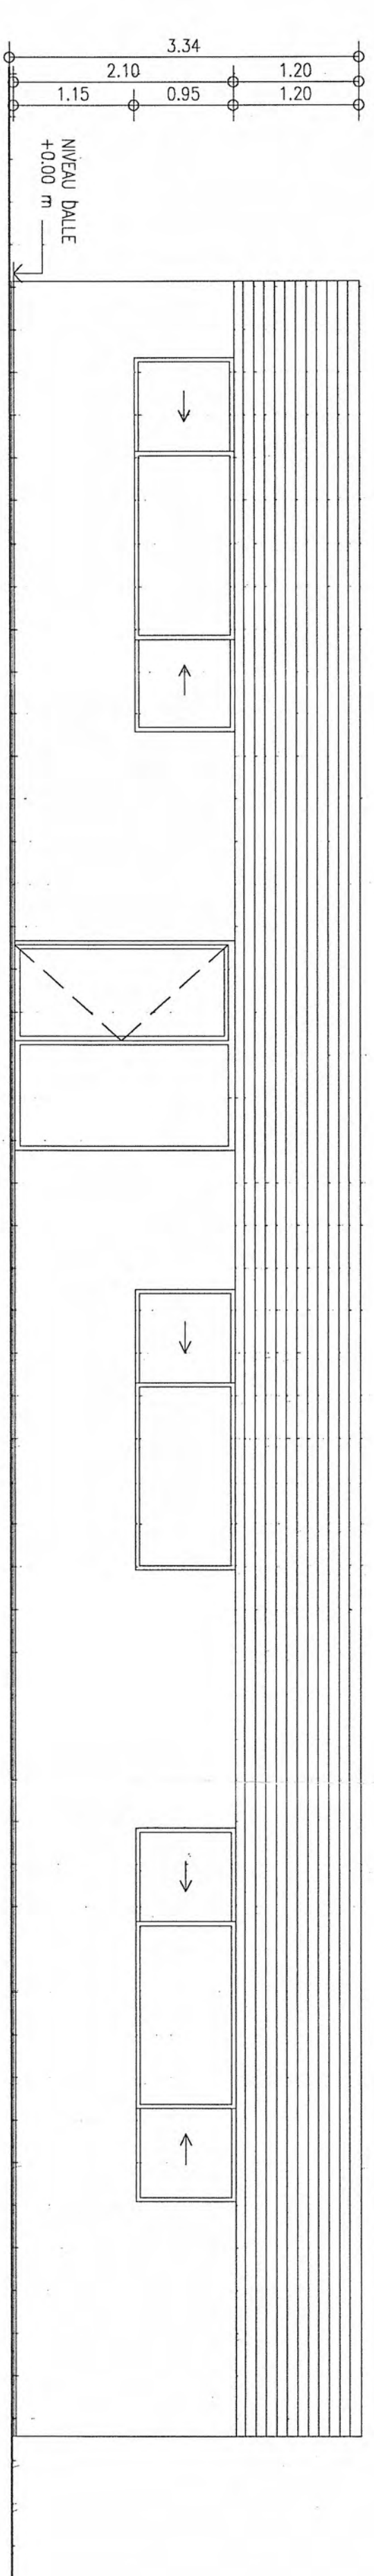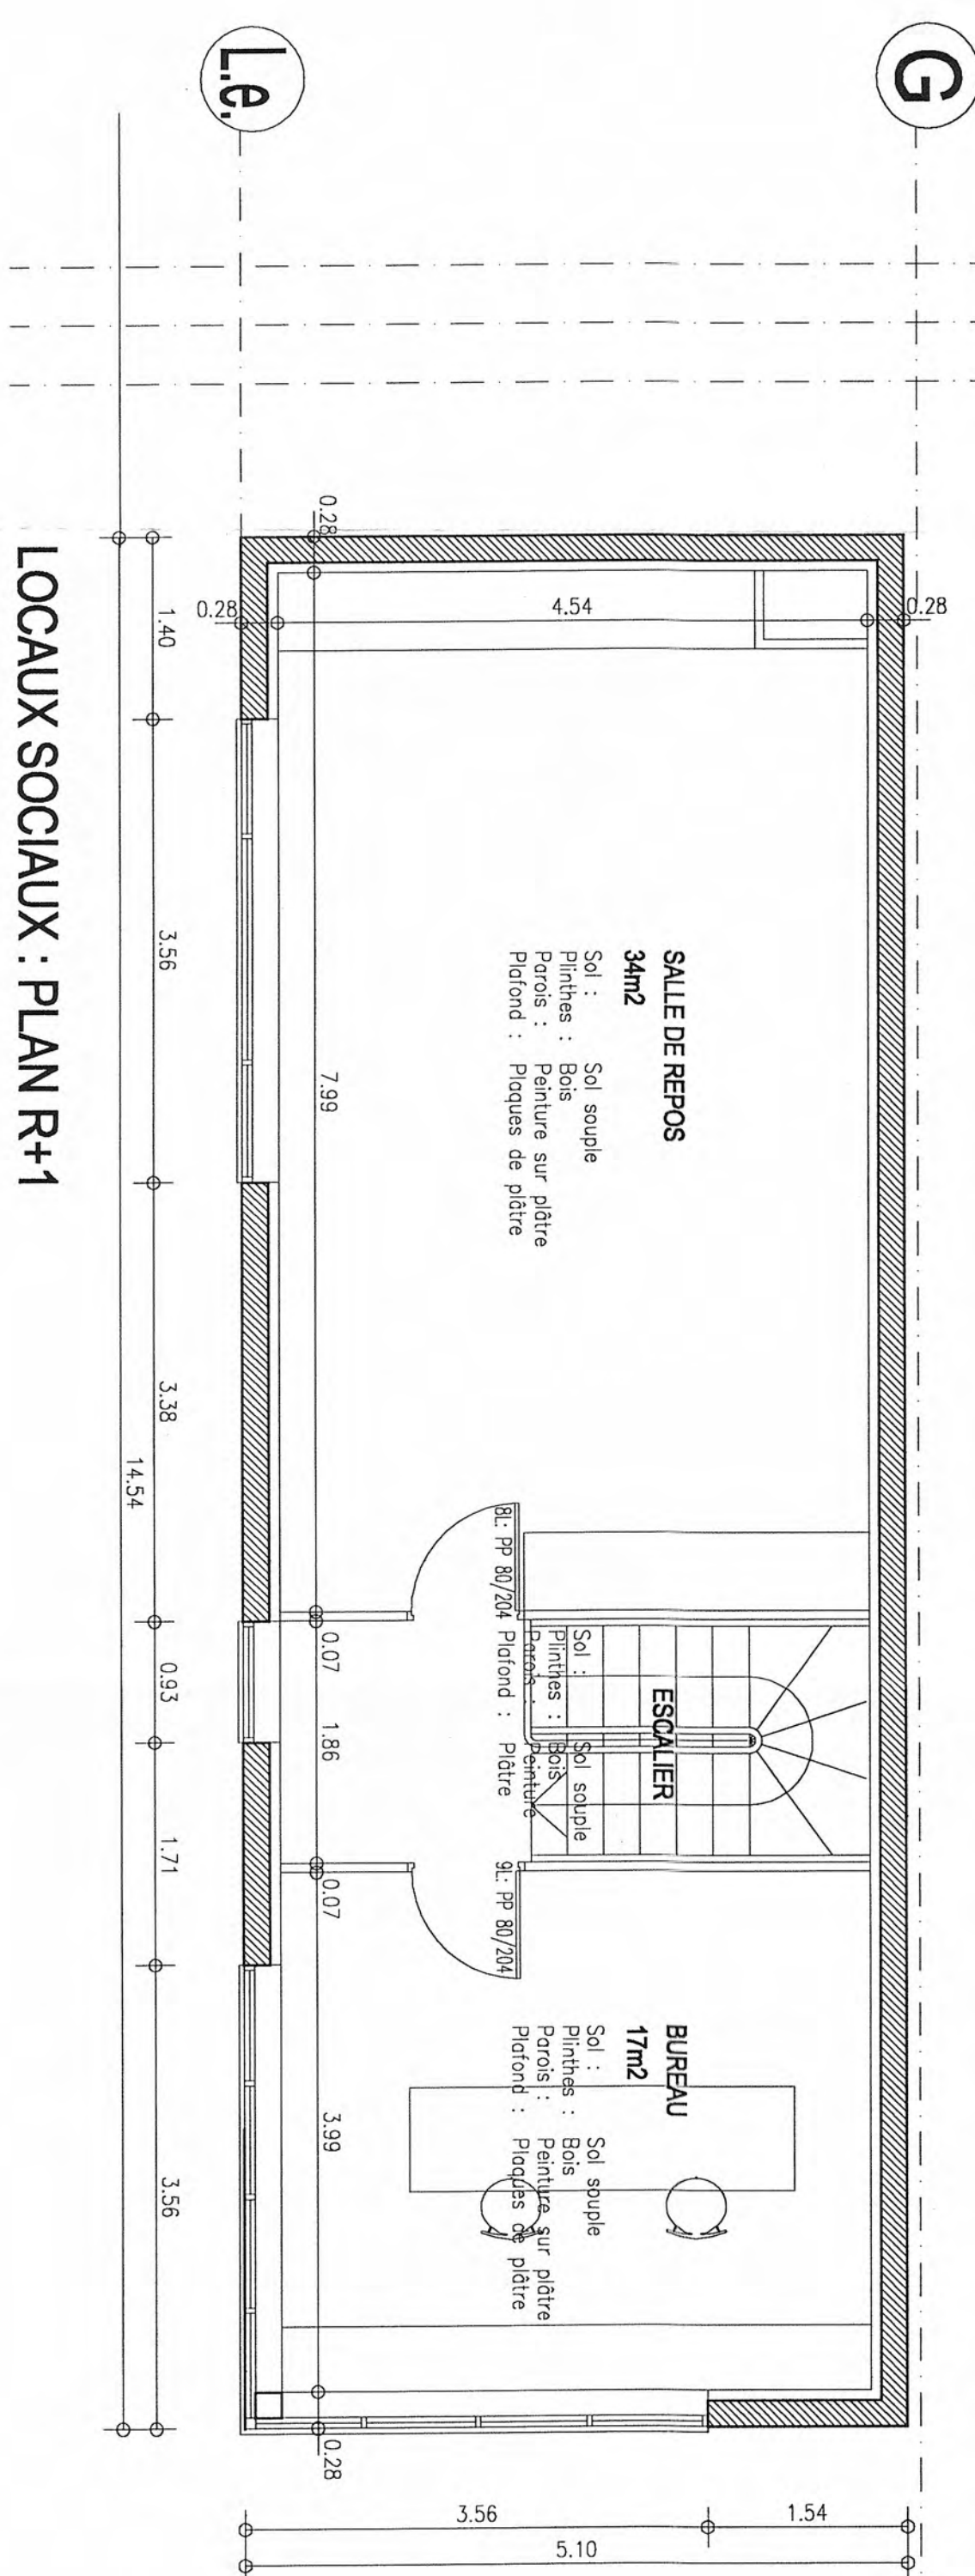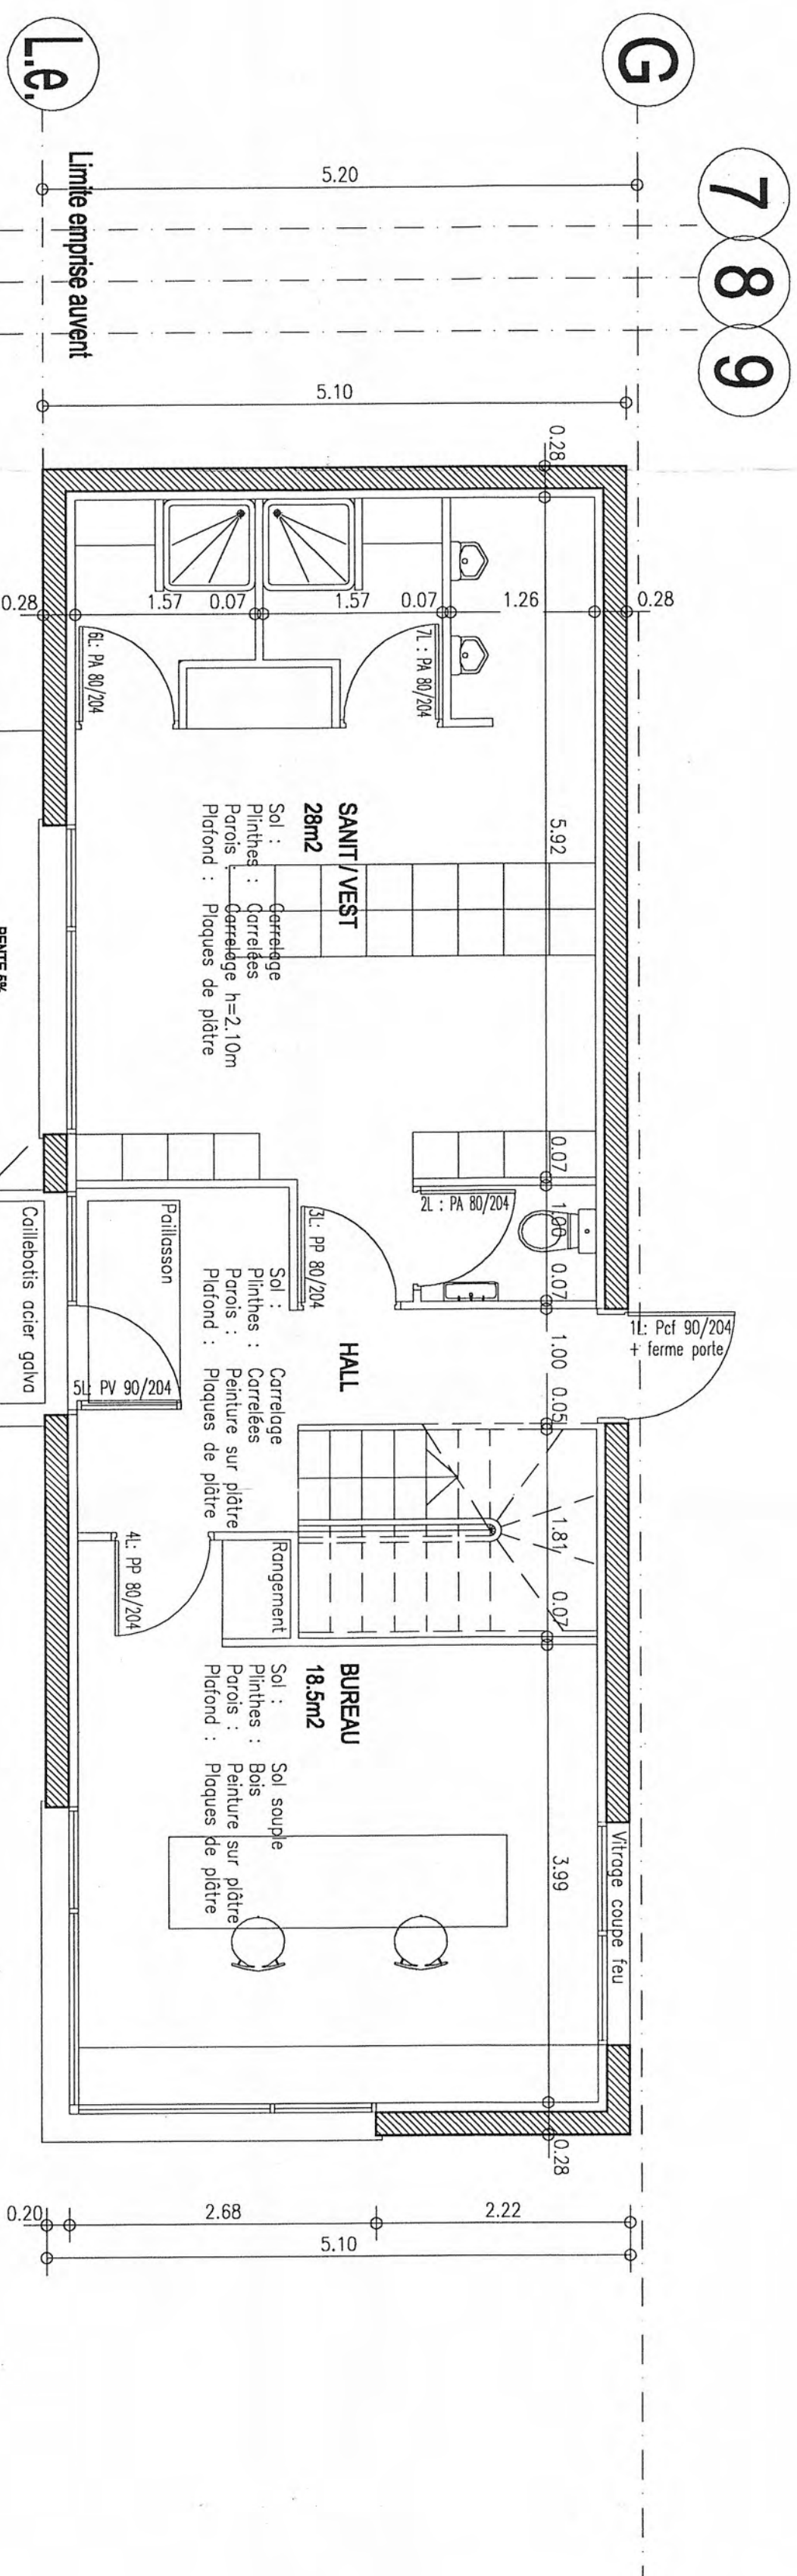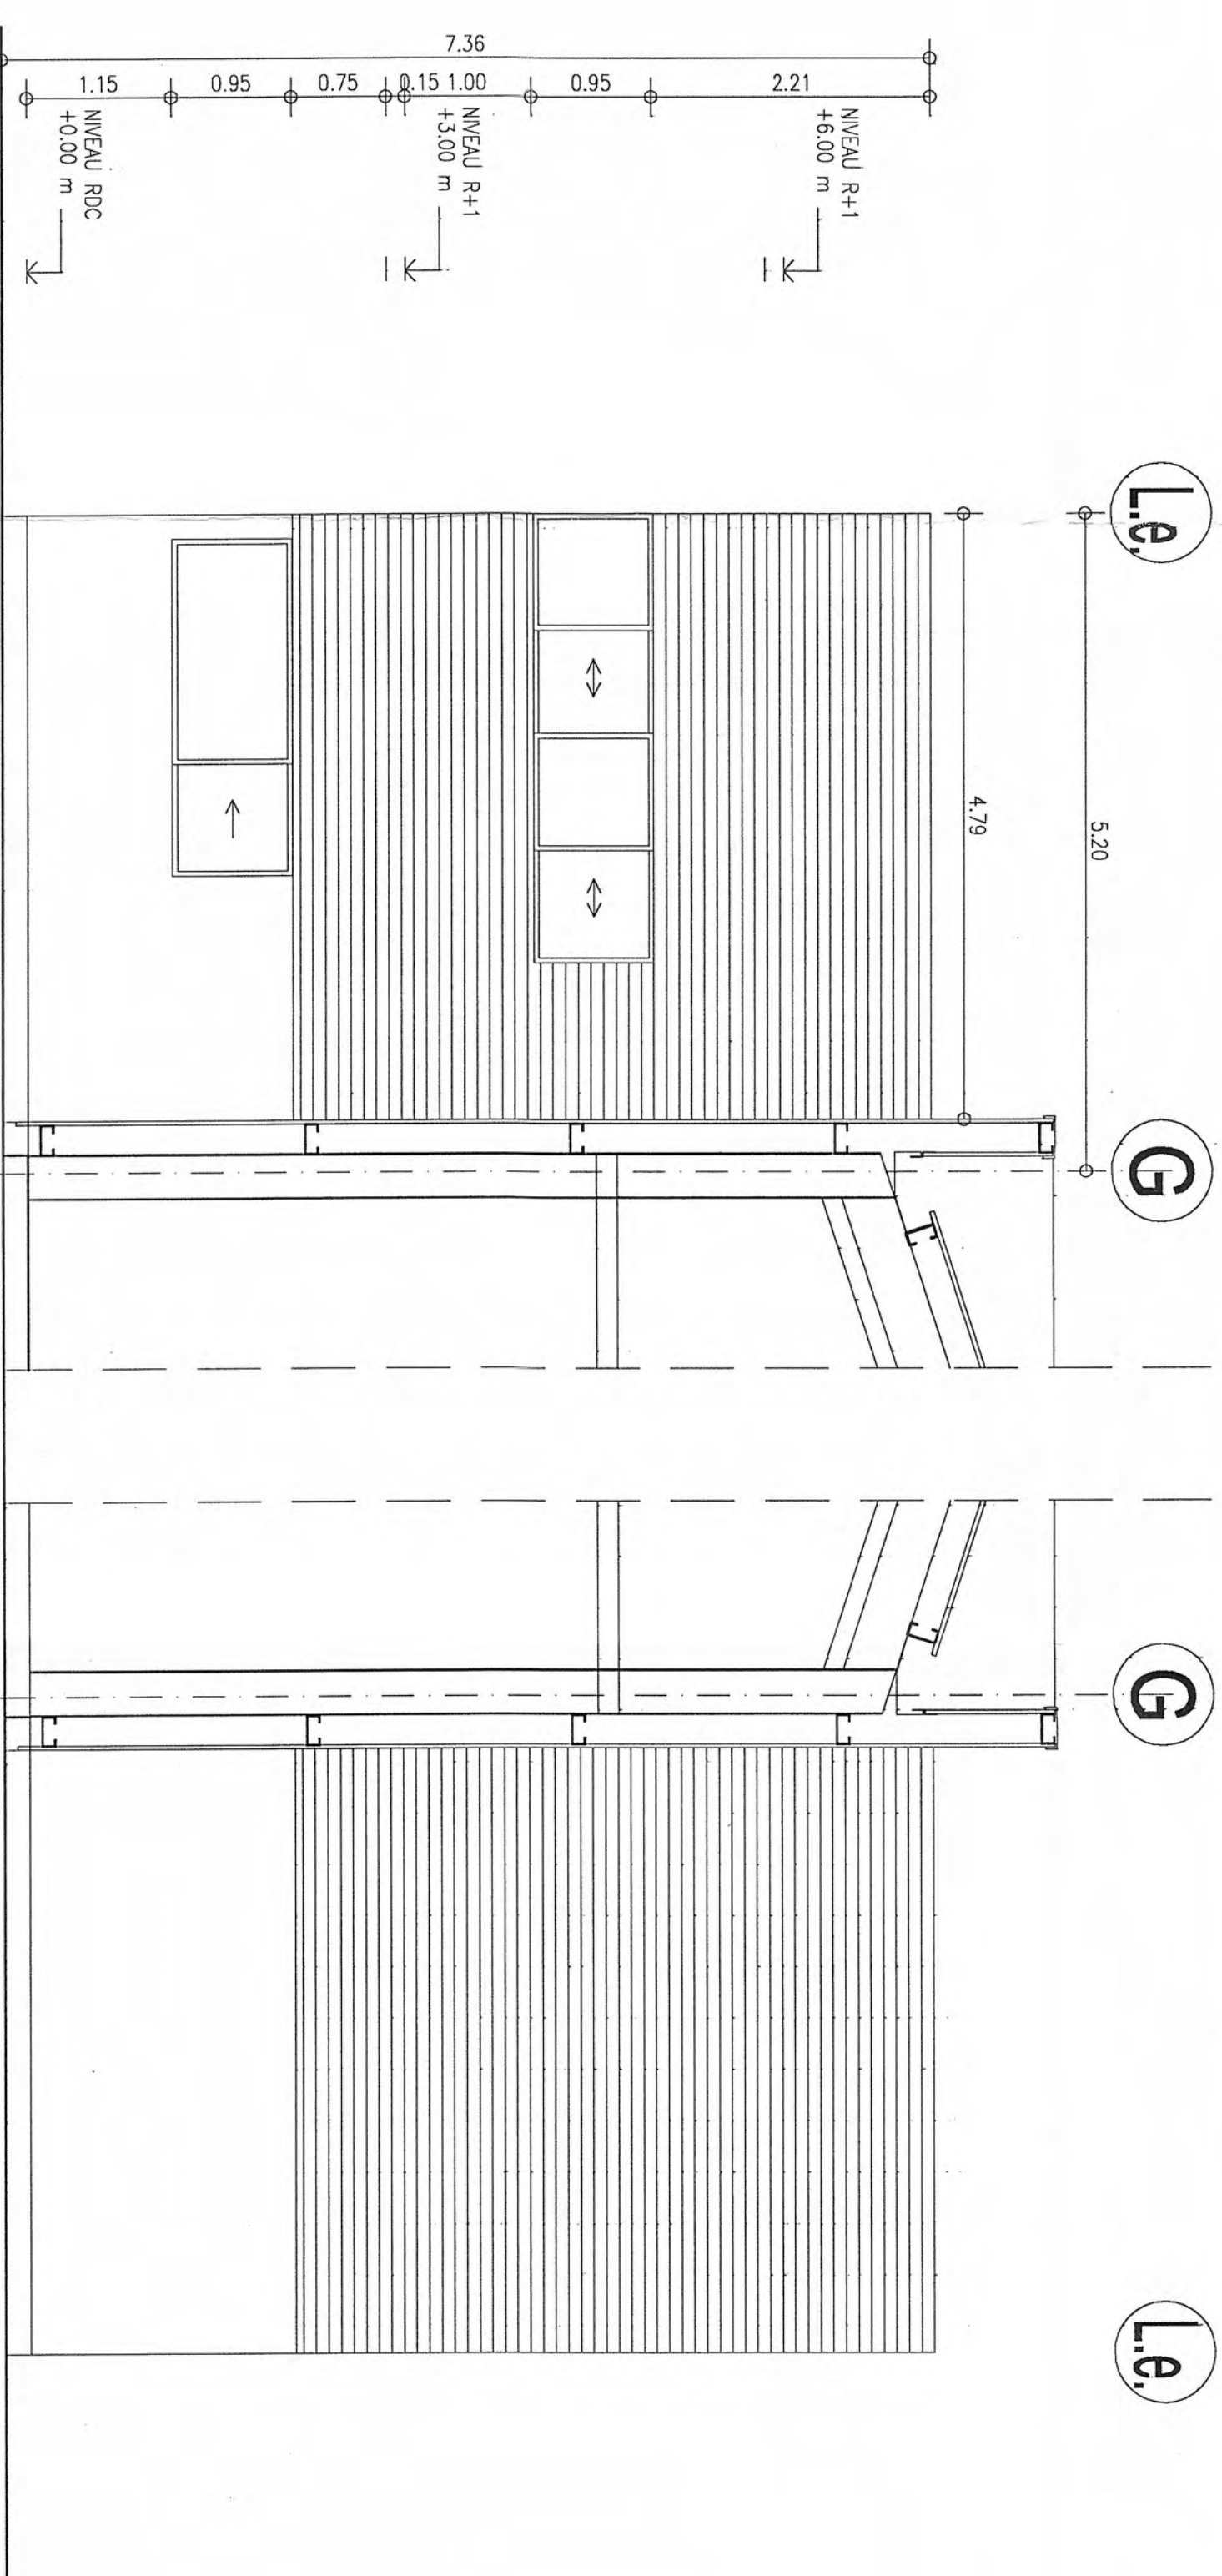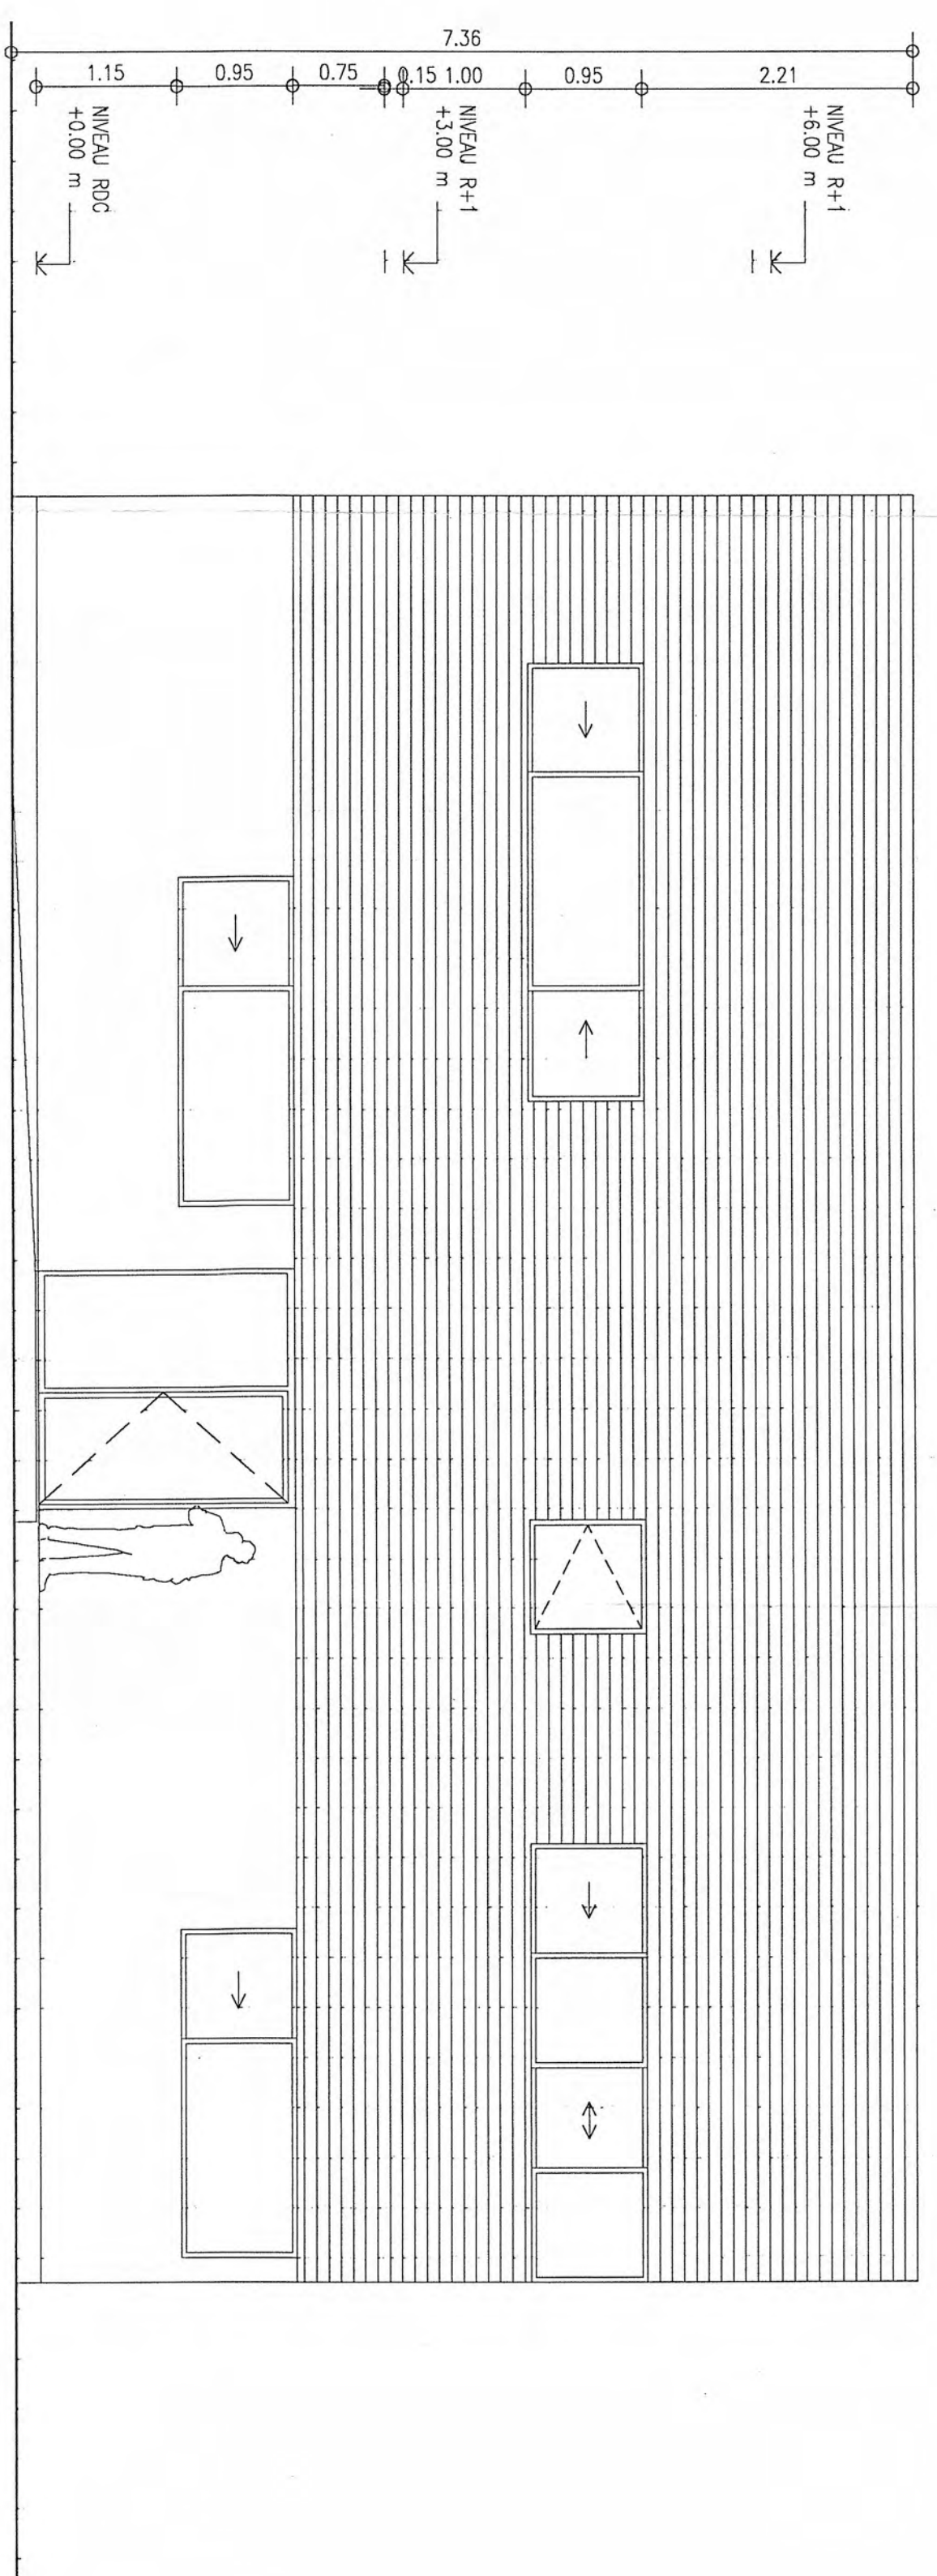
[illegible]

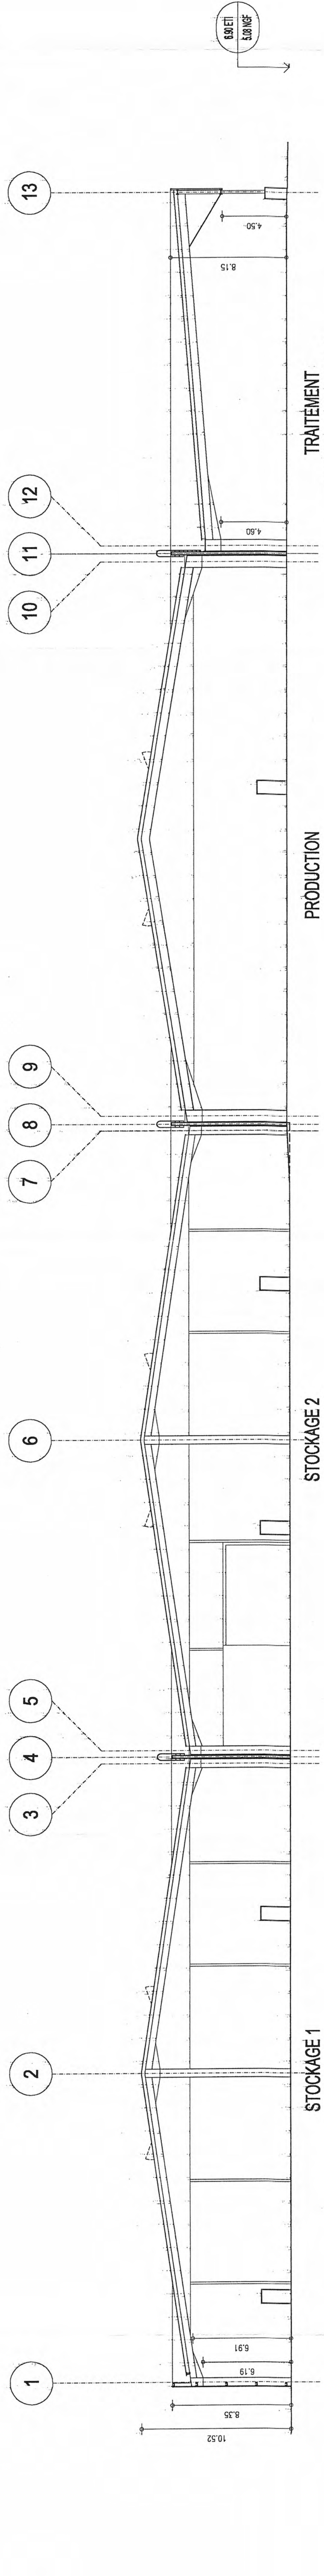


COUPE LONGITUDINALE AA
Echelle 1/200

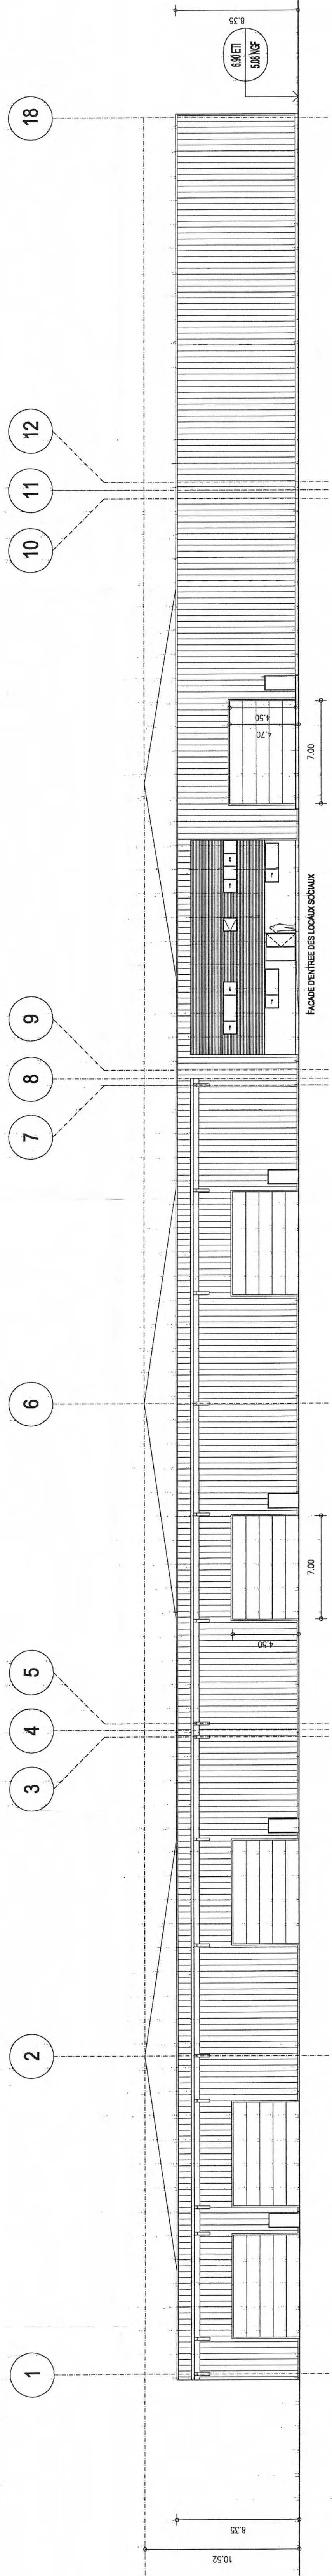


FACADE OUEST
Echelle 1/200

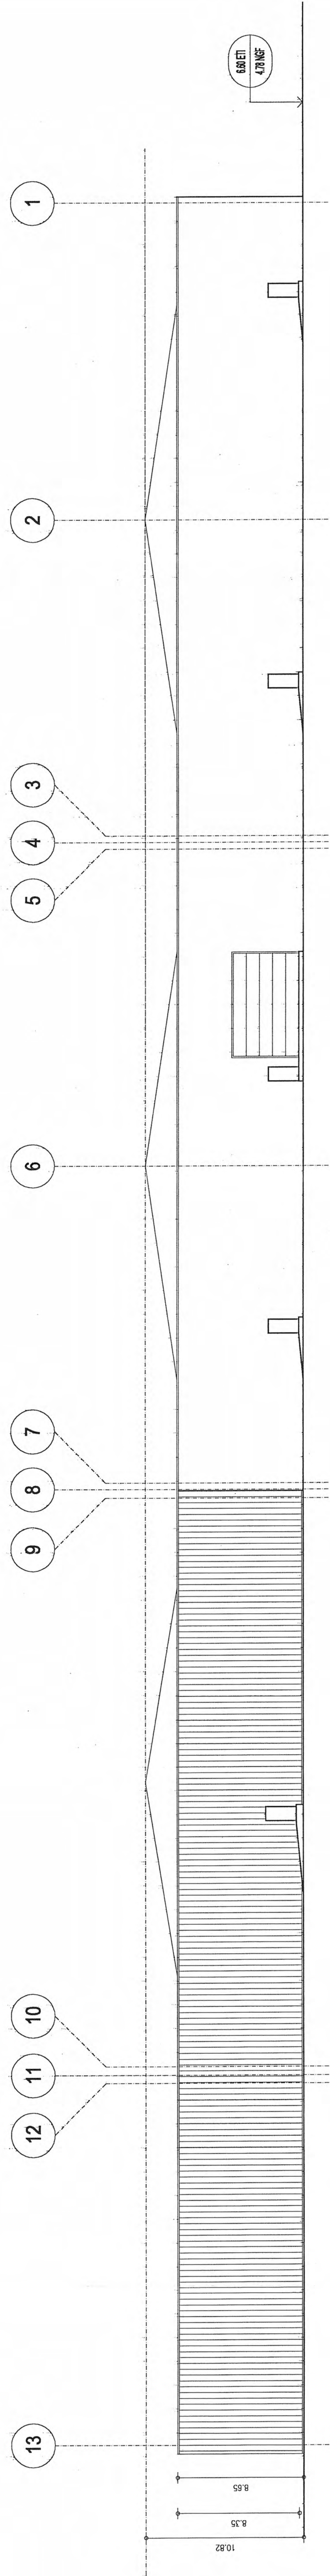


FACADE EST
Echelle 1/200

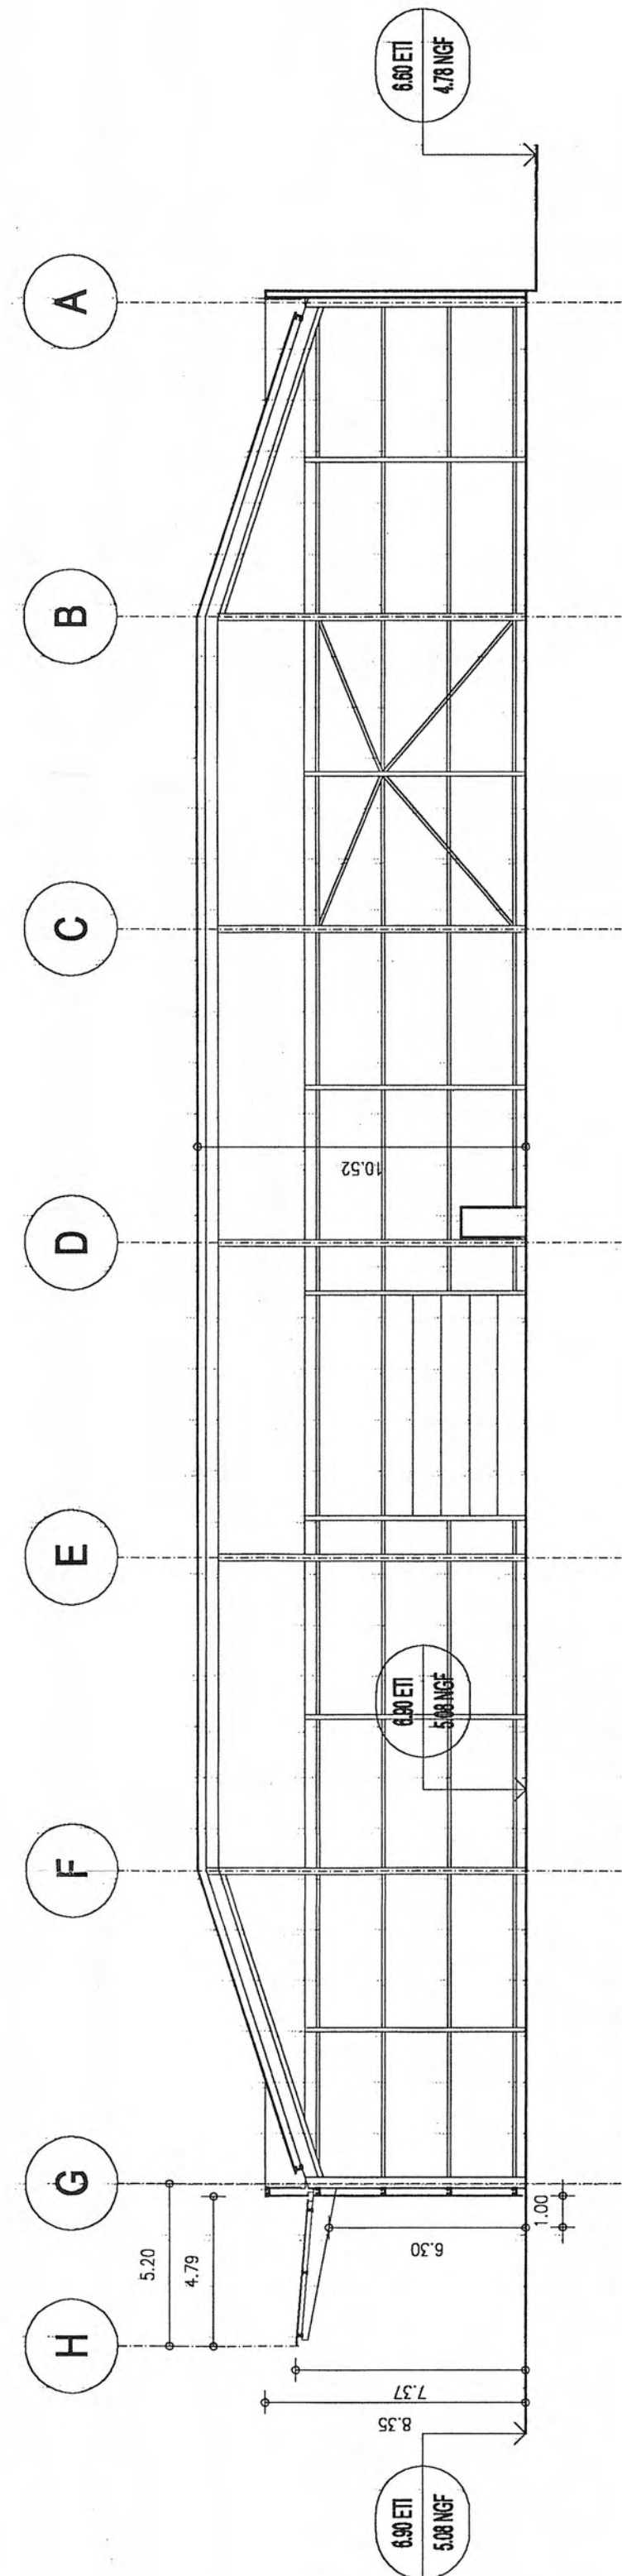


COUPE TRANSVERSALE AA
Echelle 1/200

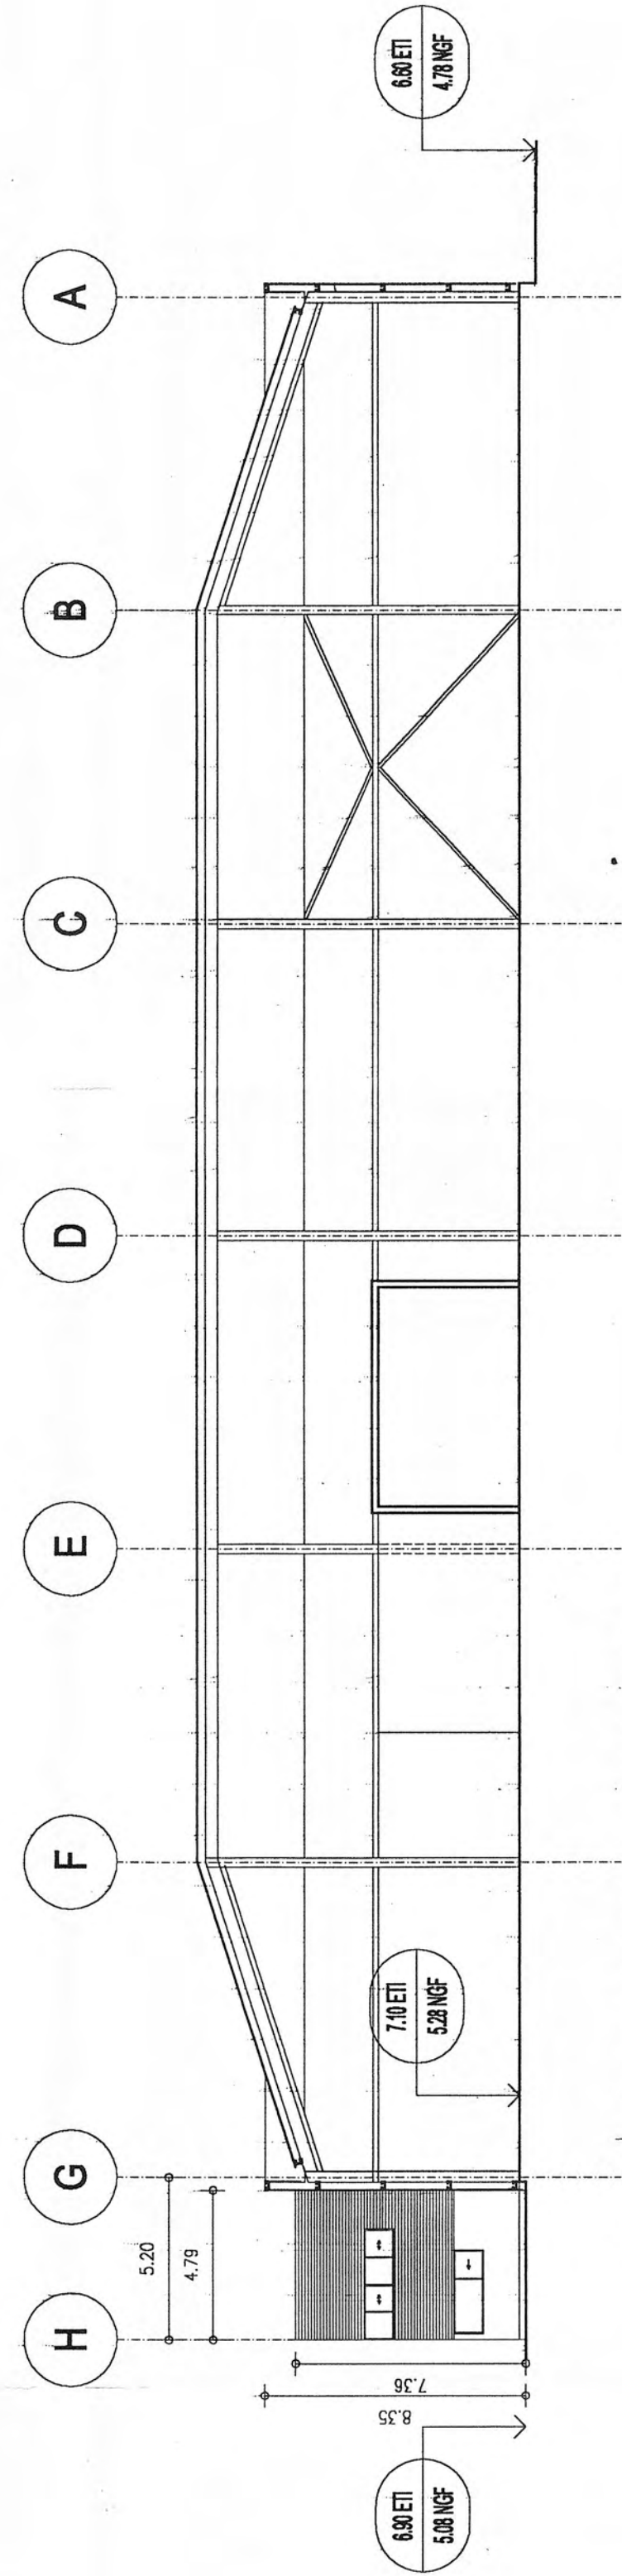

COUPE TRANSVERSALE BB
Echelle 1/200

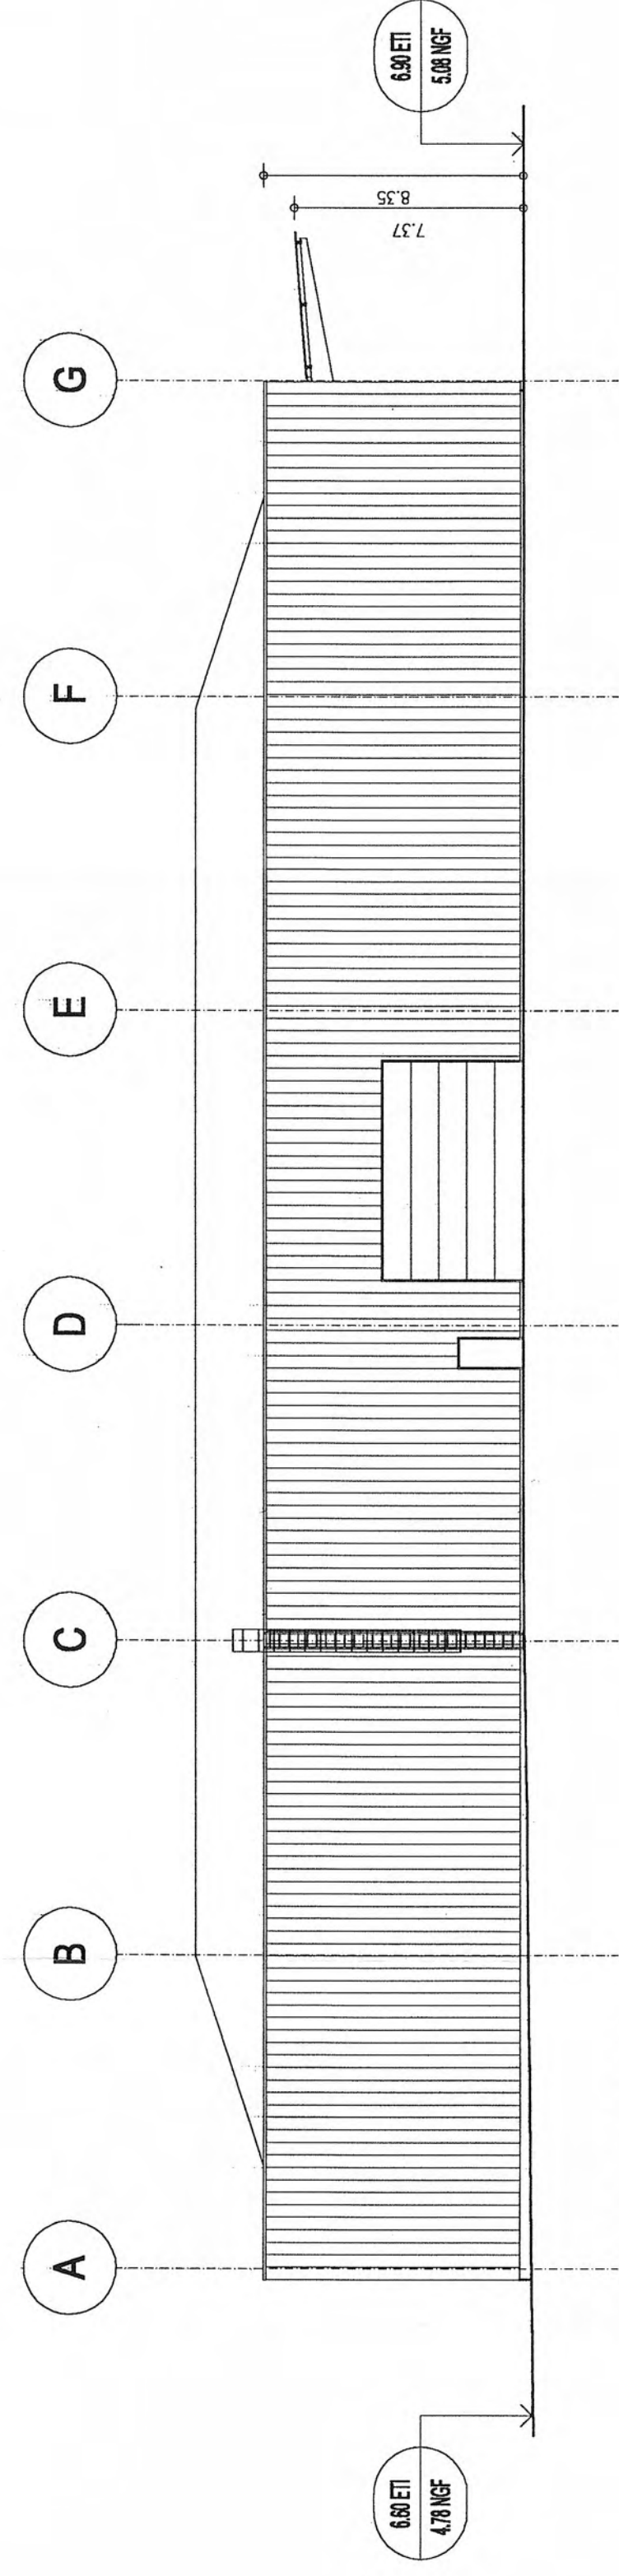

FACADE NORD
Echelle 1/200

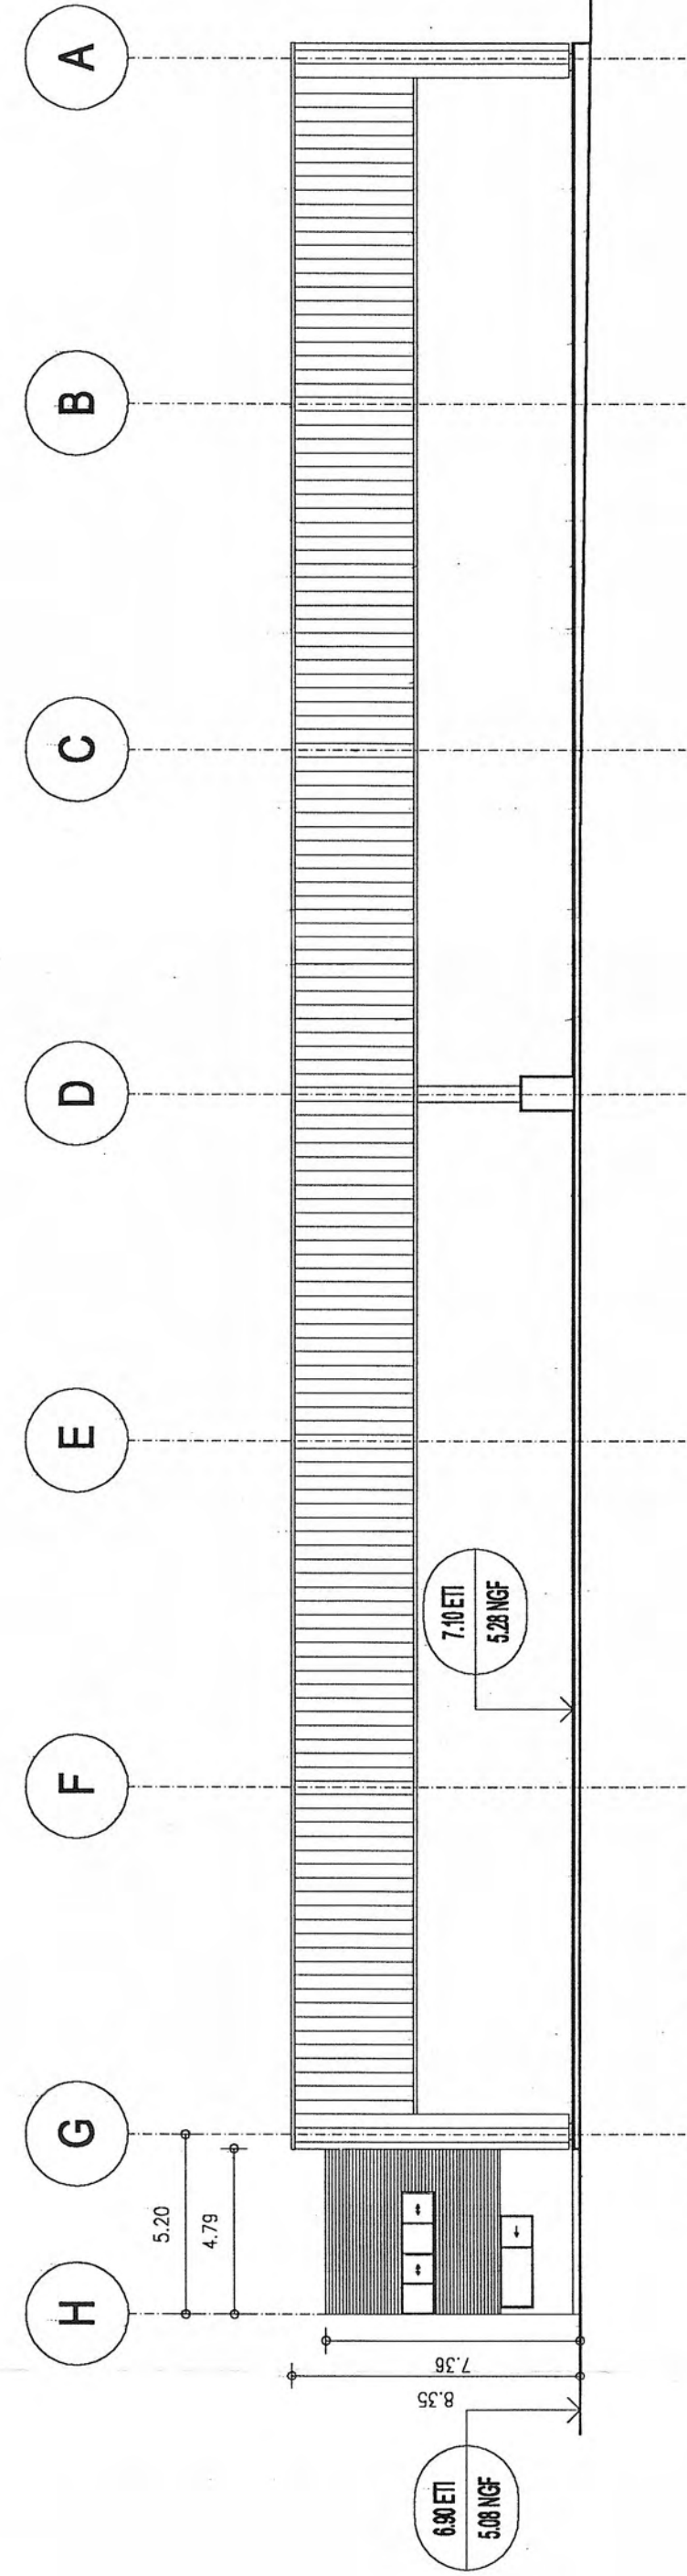

FACADE SUD
Echelle 1/200

POLE BOIS

MAITRE D'OUVRAGE
DIRECTION DE L'ÉQUIPEMENT
DÉPARTEMENT DES ÉTUDES ET TRAVAUX DE GÉNIE CIVIL
152, quai de Bercy, 75009 Paris
TEL : 01 56 90 58 70
FAX : 01 56 90 58 78

MAITRISE D'ŒUVRE
FLINT EUROL
ARCHITECTE ASSOCIÉE
45, rue Baudouin, 33000 Bordeaux
TEL : 05 56 51 74 52
FAX : 05 56 51 72 89

ECCTA
BUREAU D'ÉTUDES TECHNIQUES
21, rue Dupleix, 33000 Bordeaux
TEL : 05 56 90 12 72
FAX : 05 56 98 55 51

HANGAR : FACADES ET COUPES

150000

PROJET

REFAÇADE

SUR BASE PC MODIFIÉE N°2

PRINCIPALES MODIFICATIONS :

1. SUPPRESSION LOUPE POUTRE ET ENTRETOISE
2. SUPPRESSION POUTRE ET ENTRETOISE
3. DÉPLACEMENT DU RIGEL ÉLECTRIQUE
4. SUPPRESSION POUTRE ET ENTRETOISE

DATE : 24-03-00

CHÈQUE : 1/200

PHASE : APD-2

NUMERO : A-30